



ОГБПОУ «Костромской торгово-экономический колледж»

Главное здание, 4 этаж

156000, г. Кострома, ул. Долматова, д. 25а

УТВЕРЖДАЮ


Директор ОГБПОУ «Костромской торгово-экономический колледж»

В.В.Перминова

26.09.2019 г.



Ресторанный
сервис

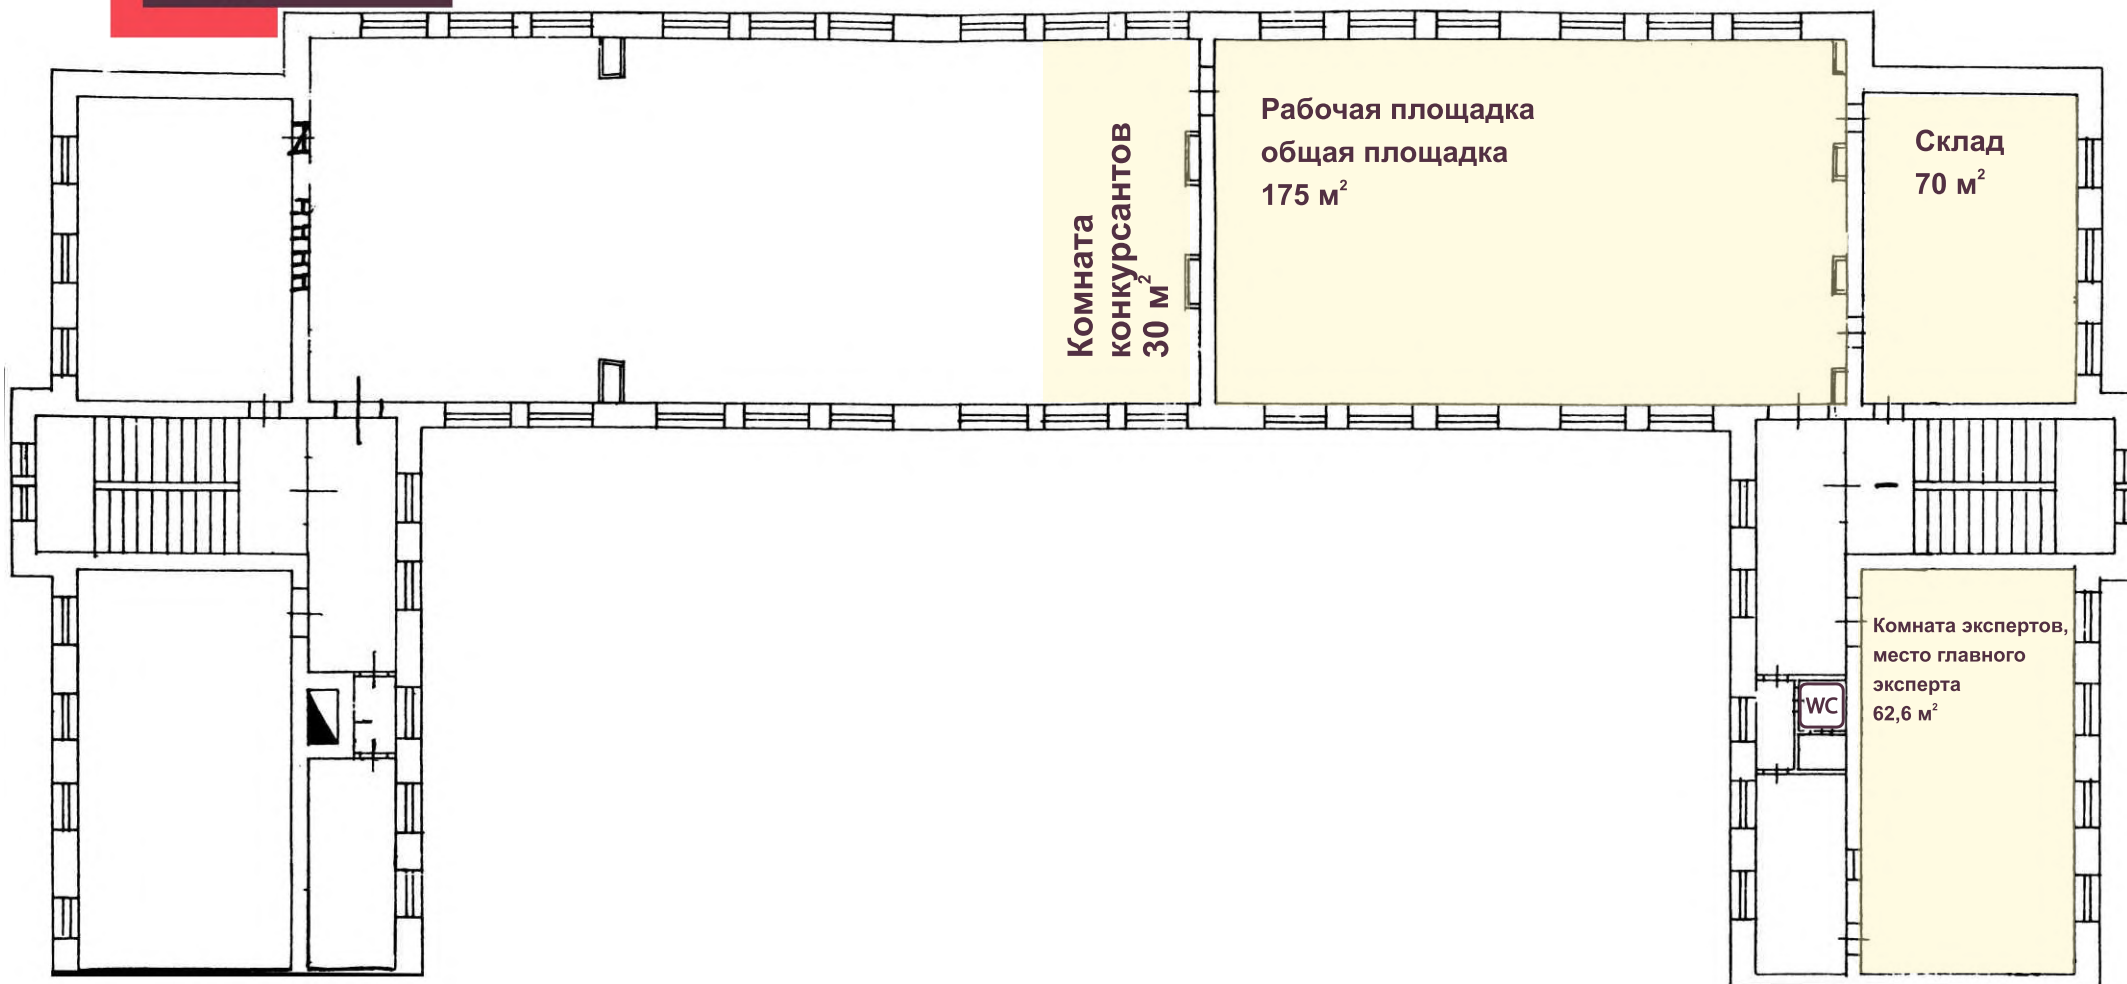

Компетенция: РЕСТОРАННЫЙ СЕРВИС

Общая площадь застройки: 338 м²





ОГБПОУ «Костромской торгово-экономический колледж»

Главное здание, 4 этаж

156000, г. Кострома, ул. Долматова, д. 25а

УТВЕРЖДАЮ
 Директор ОГБПОУ «Костромской торгово-экономический колледж»


 В.В.Перминова
 26.09.2019 г.

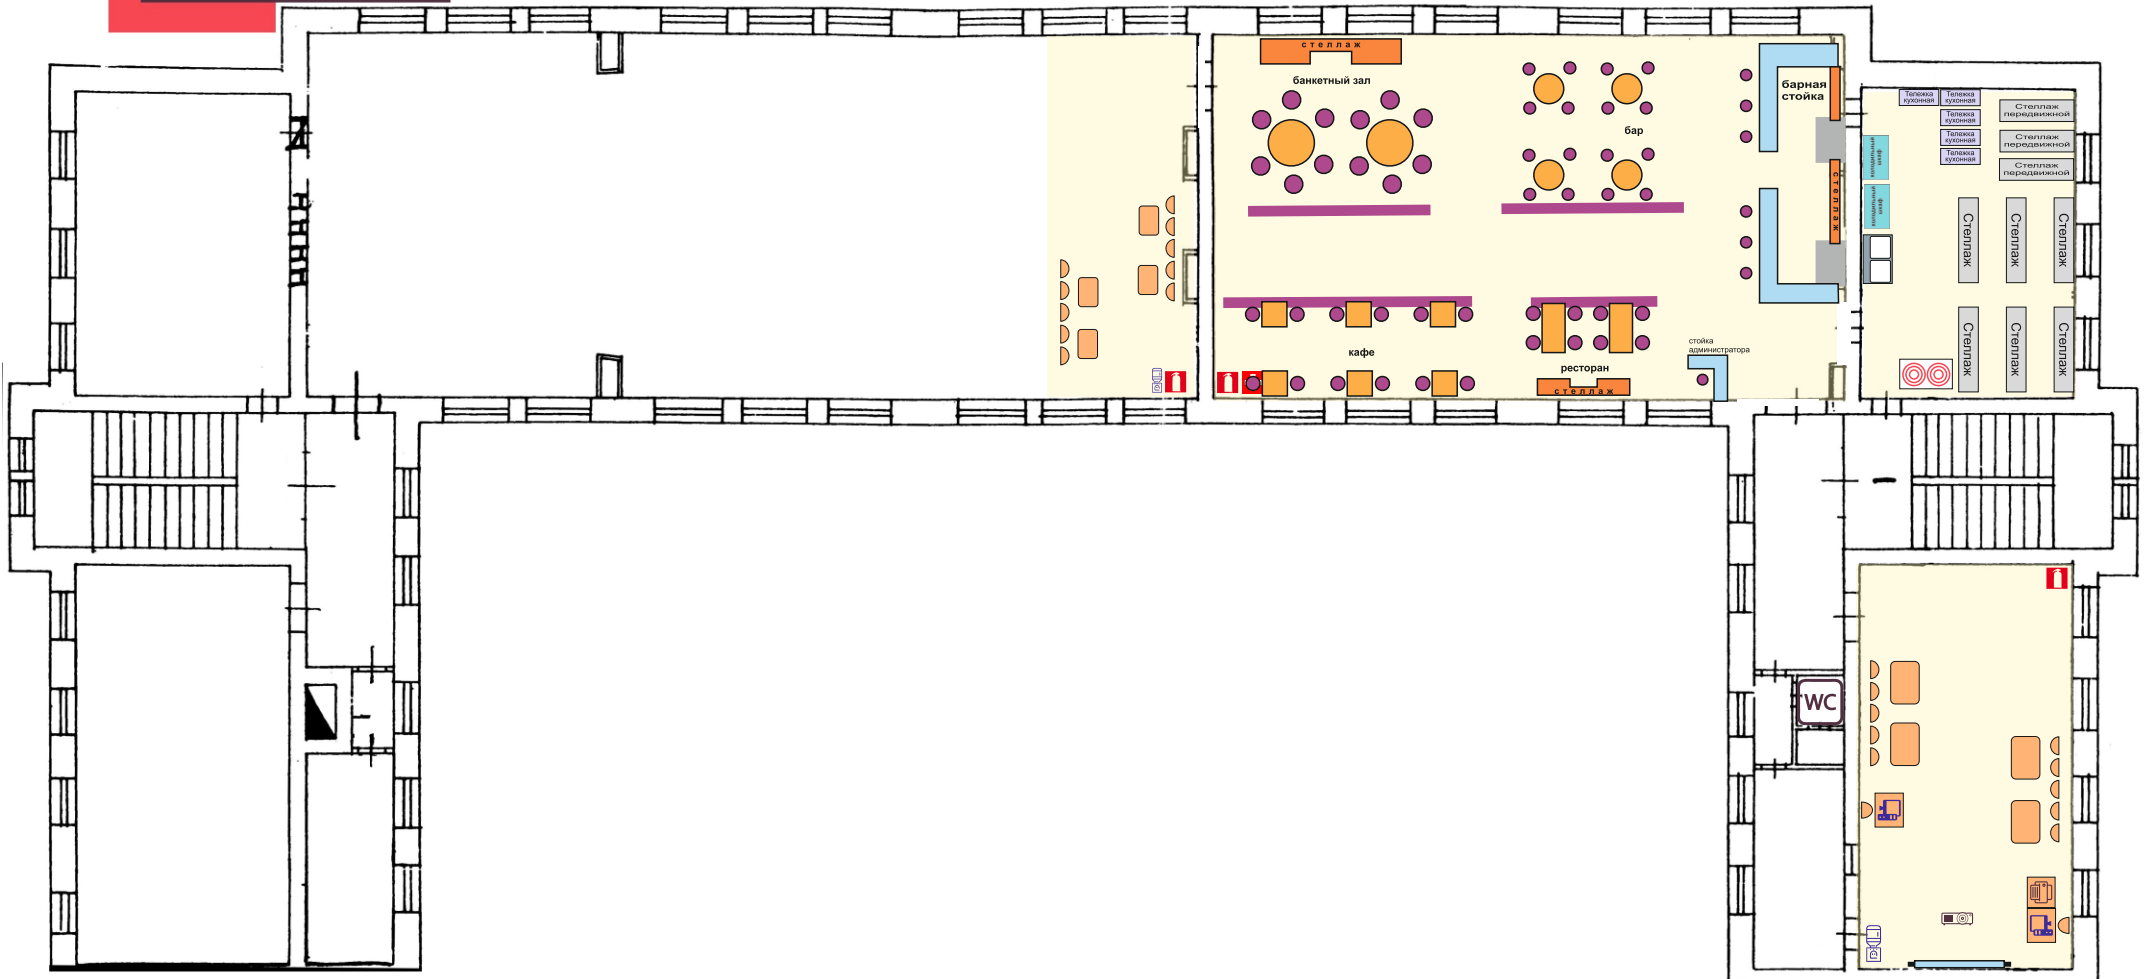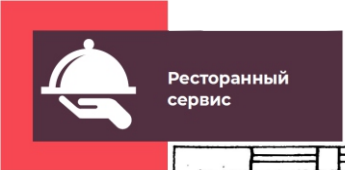

- | | | | | |
|--|---|--|---|---------|
|  ПЕРСОНАЛЬНЫЙ КОМПЬЮТЕР |  ЭКРАН |  ОГнетушитель |  СТЕЛЛАЖ | СТЕЛЛАЖ |
|  ПРИНТЕР |  СТОЛ |  АПТЕЧКА |  МОЙКА | |
|  ПРОЕКТОР |  СТУЛ |  КУЛЕР |  ПЛИТА КОНВЕКЦИОННАЯ | |



Мастерская по компетенции РЕСТОРАННОЕ ДЕЛО

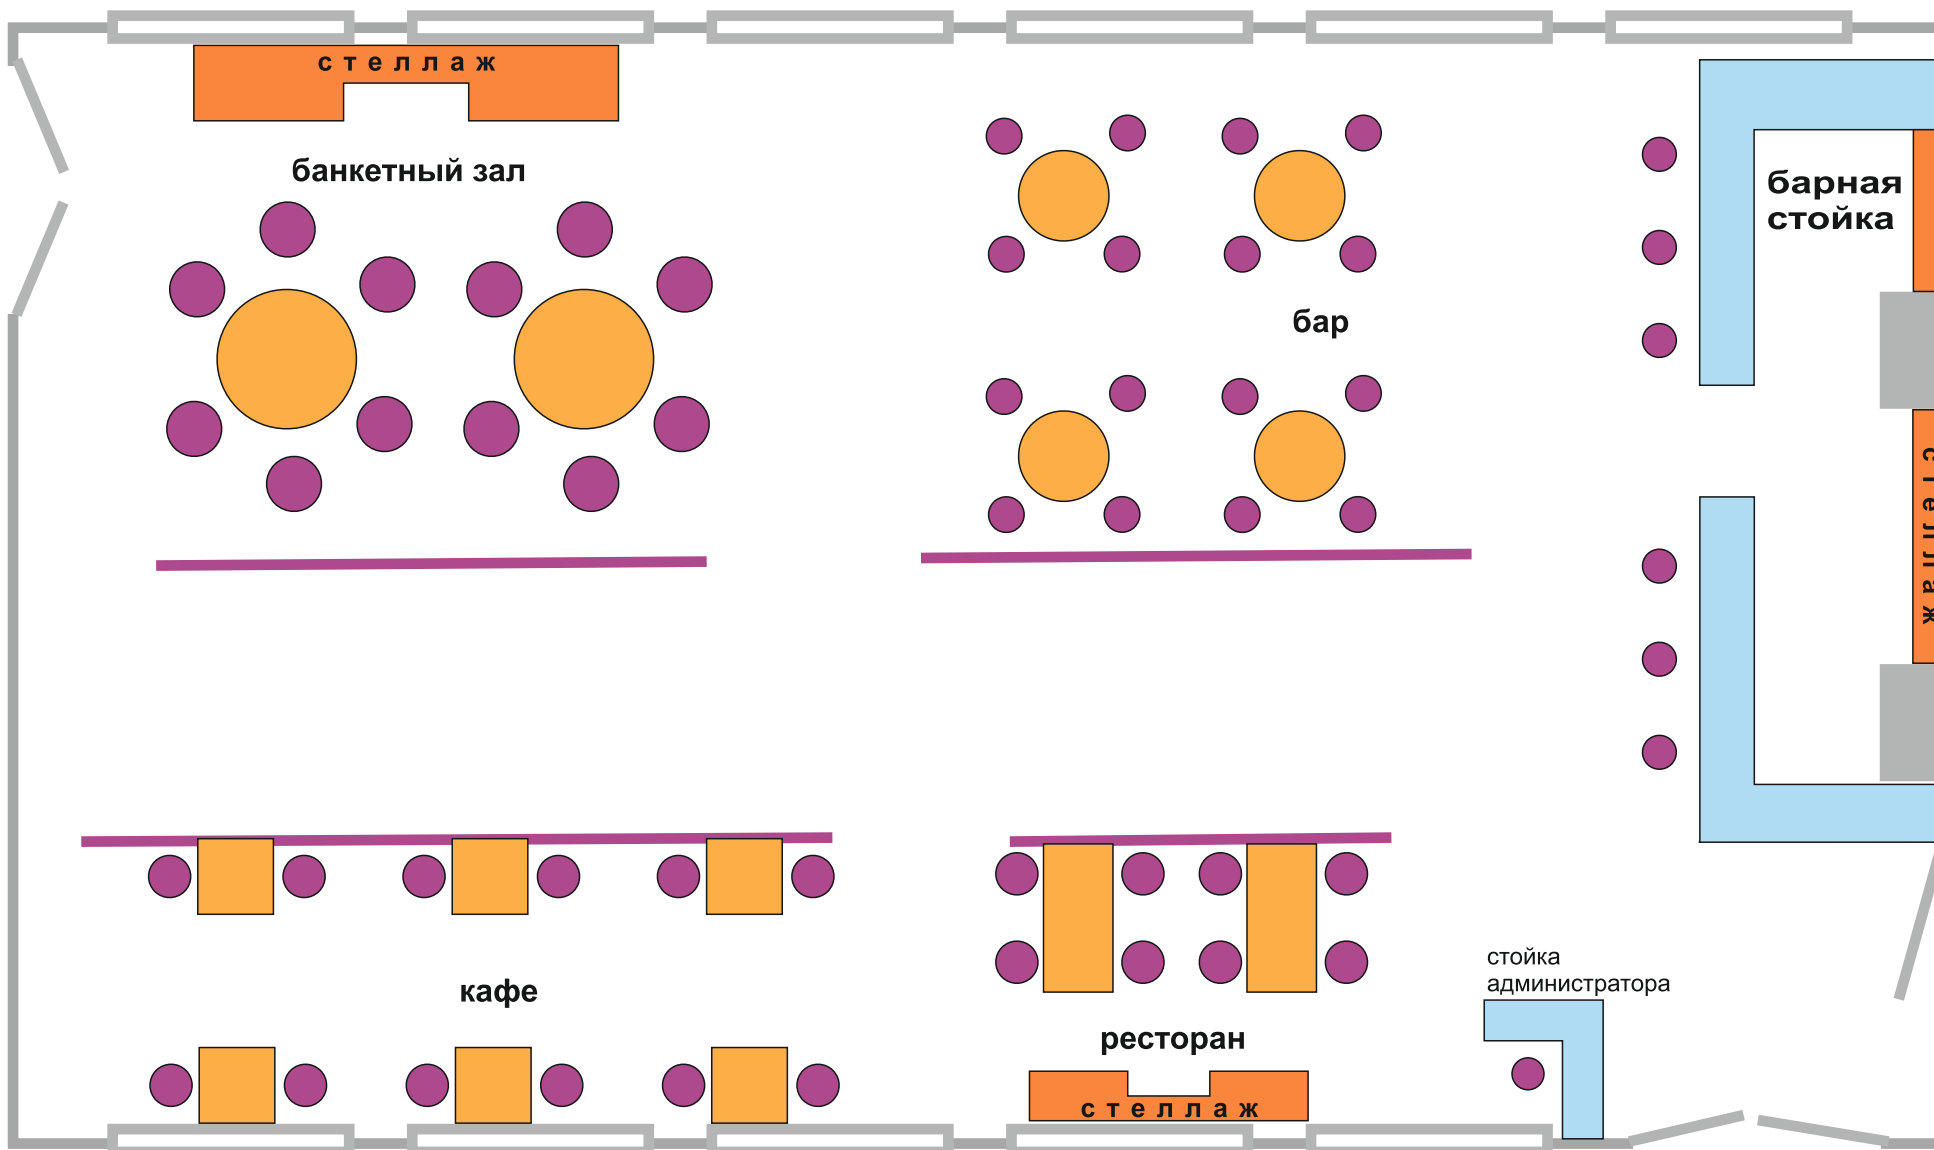



Мастерская по компетенции РЕСТОРАННОЕ ДЕЛО

Склад

