


**План застройки площадки проведения демонстрационного экзамена
ОГБПОУ «Костромской торгово-экономический колледж» Кабинет №25 (2 этаж)
Рабочая площадка участников демонстрационного экзамена**

S=80,42м²

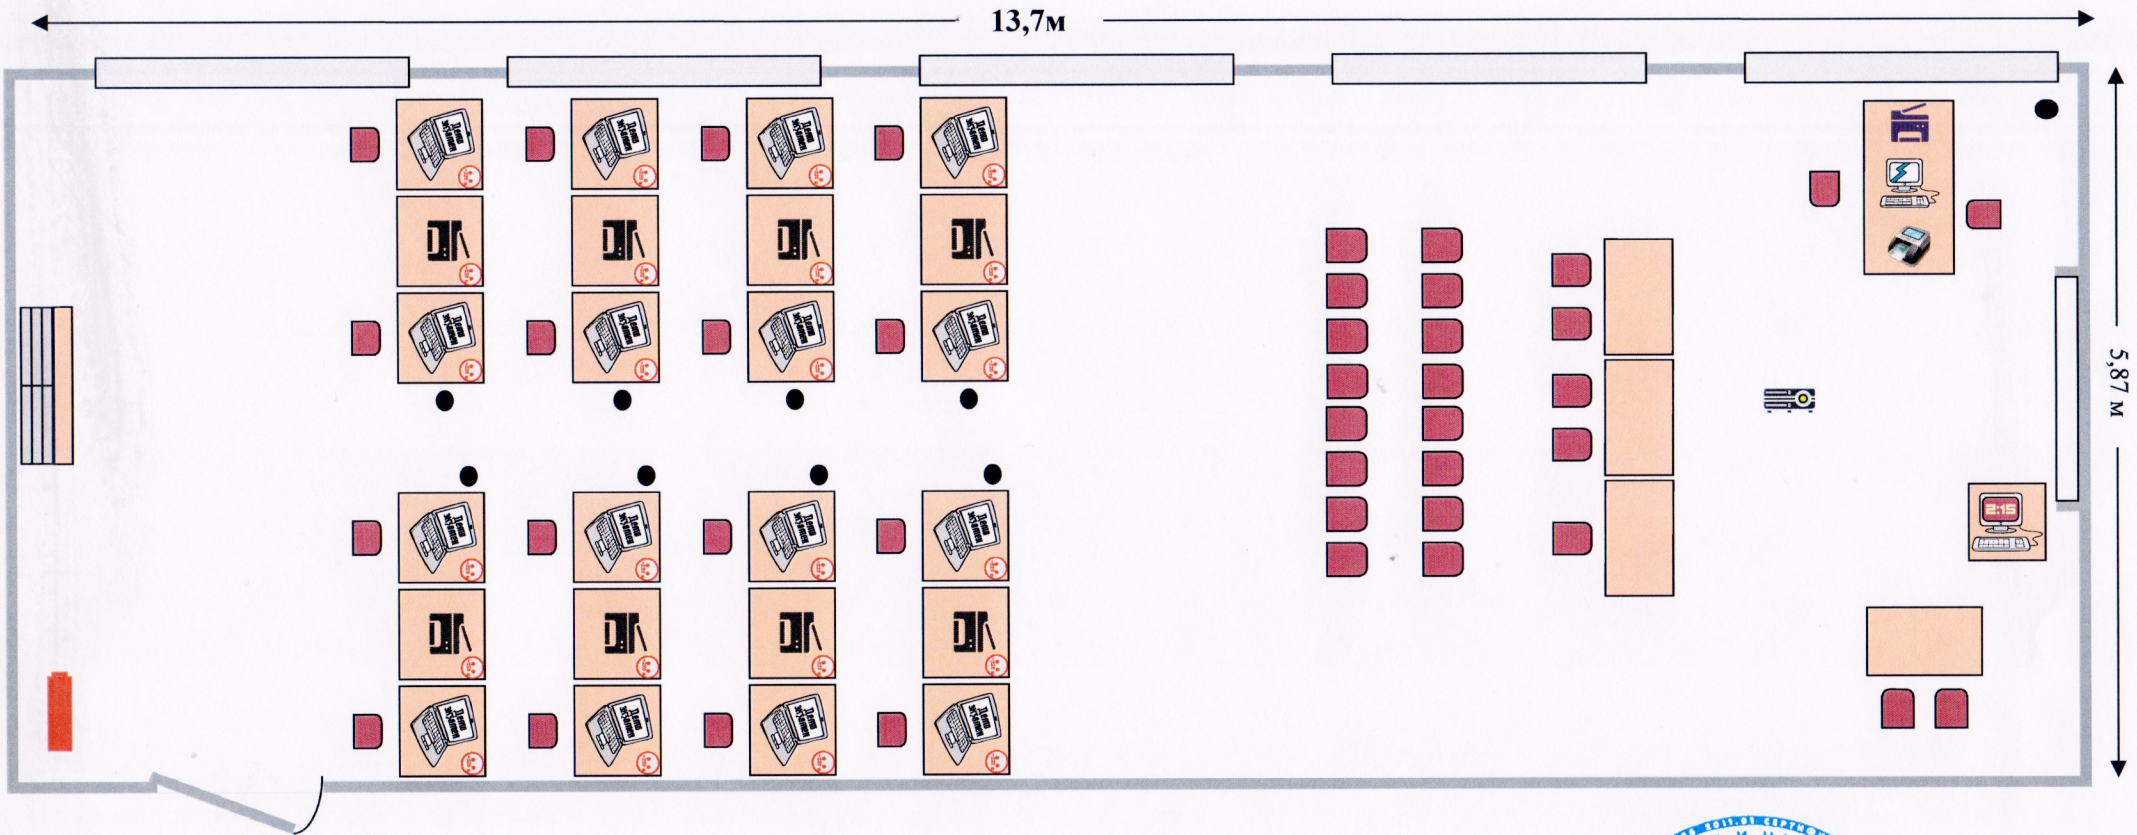

Директор колледжа:  В.В. Перминова




**План застройки площадки проведения демонстрационного экзамена
ОГБПОУ «Костромской торгово-экономический колледж» Кабинет №24 (2 этаж)
Комната экспертов демонстрационного экзамена**

S=40,38м²

6,88 м

5,87 м

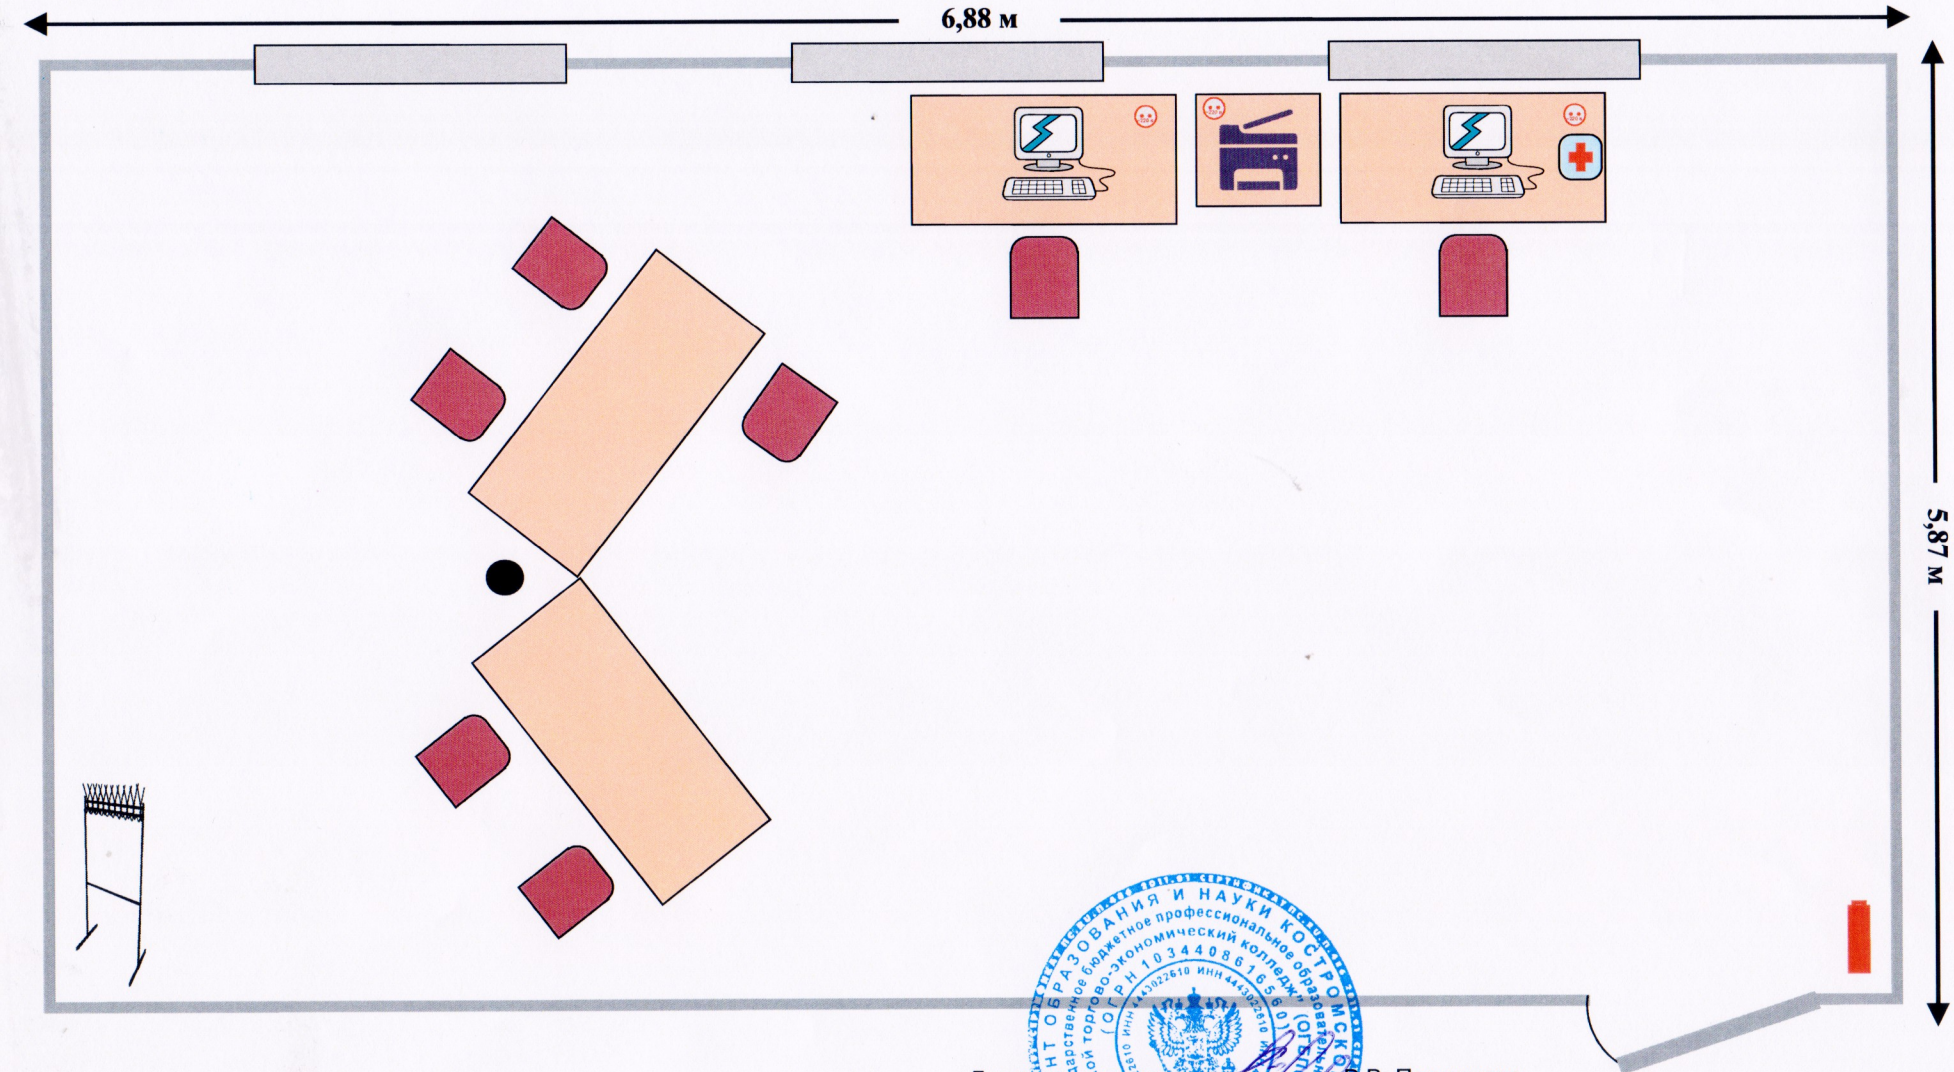


Директор колледжа _____ В.В. Перминова



**План застройки площадки проведения демонстрационного экзамена
ОГБПОУ «Костромской торгово-экономический колледж» Кабинет №23 (2 этаж)
Комната участников демонстрационного экзамена**

$S=40,38\text{м}^2$

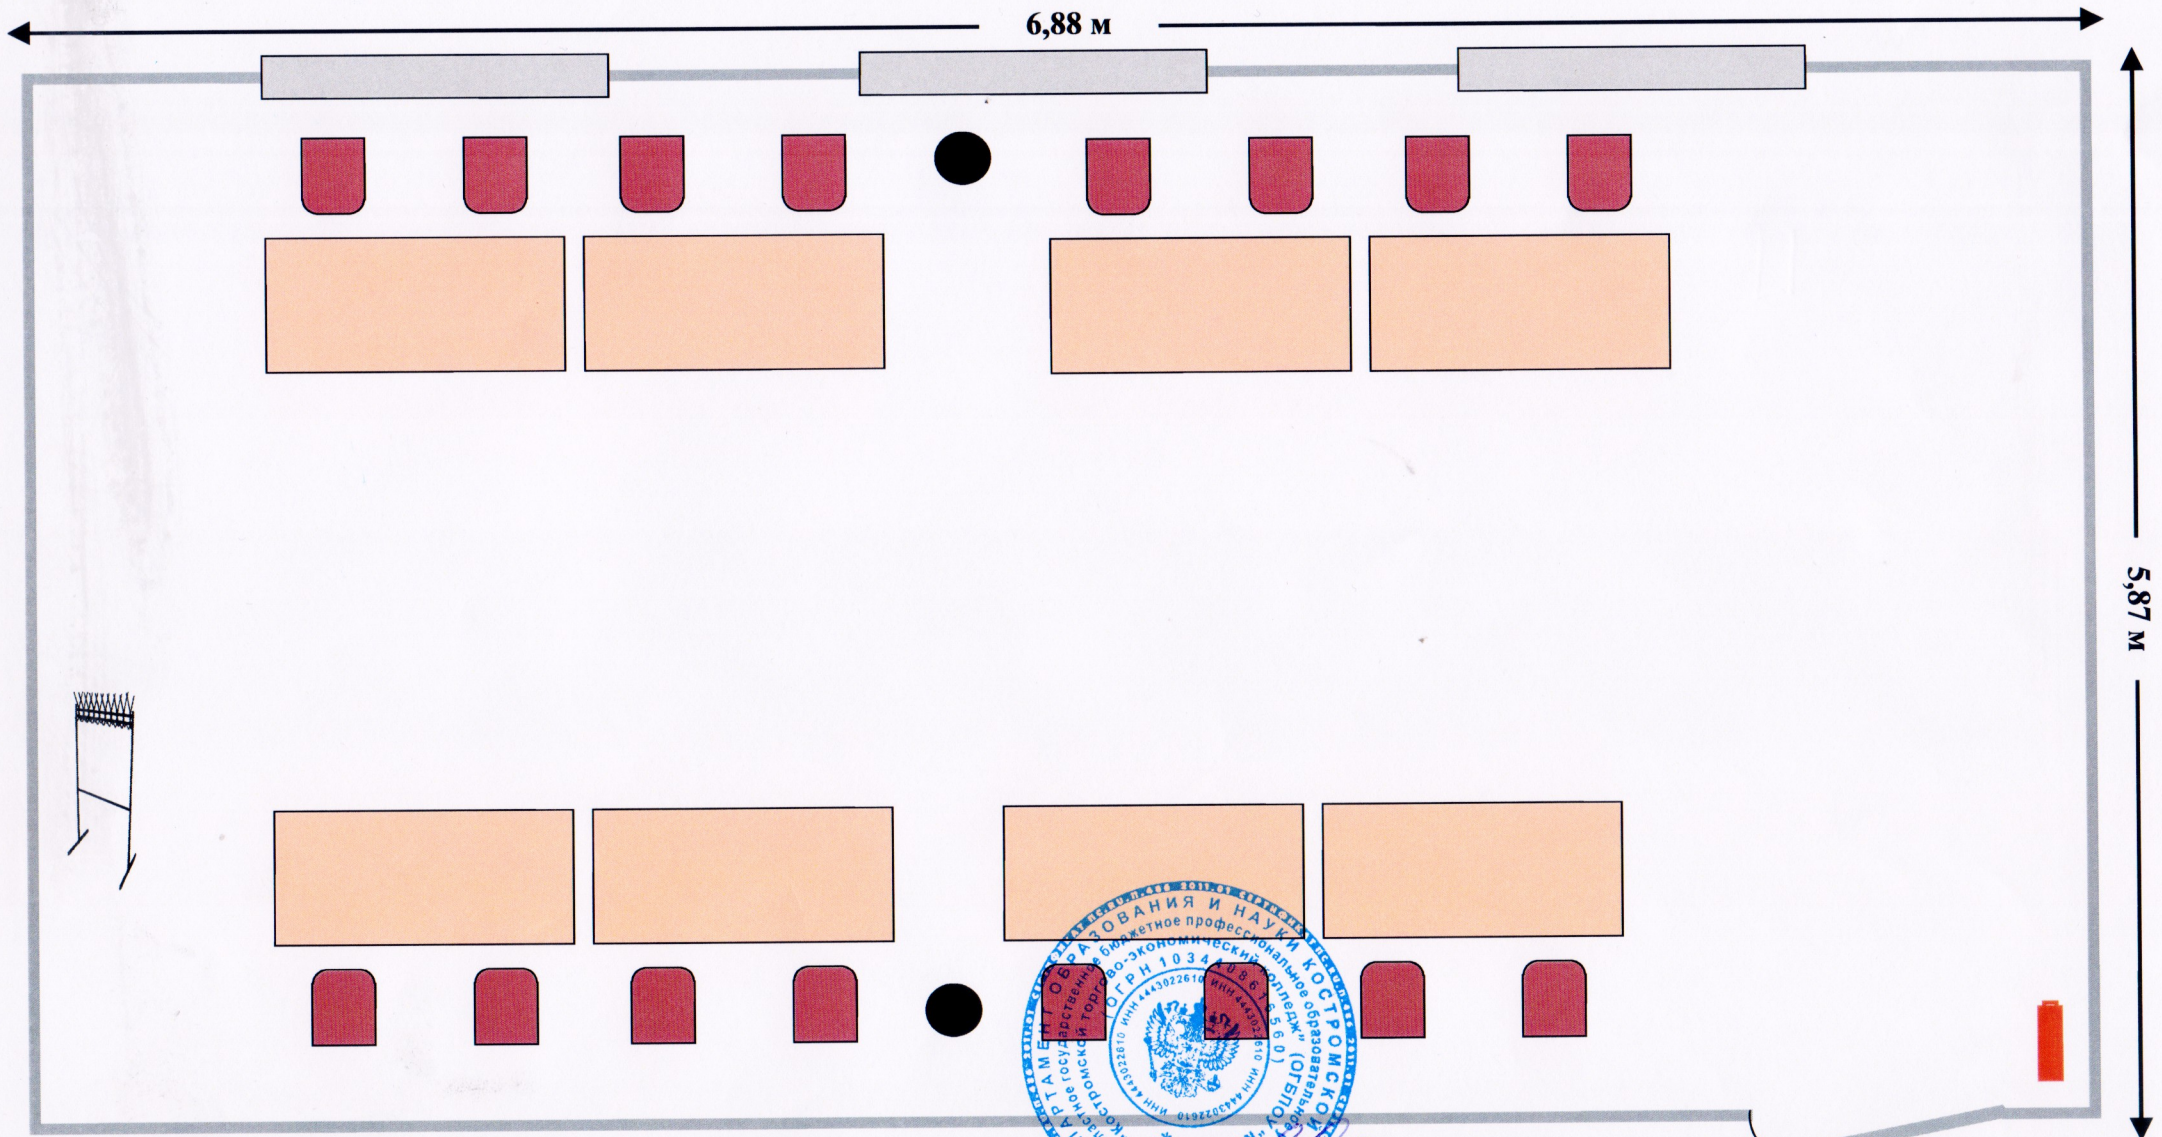



Директор колледжа В.В. Перминова

МП

**План застройки площадки проведения демонстрационного экзамена
ОГБПОУ «Костромской торгово-экономический колледж» Кабинет №29 (2 этаж)
Комната главного эксперта демонстрационного экзамена**

$S = 19,97 \text{ м}^2$

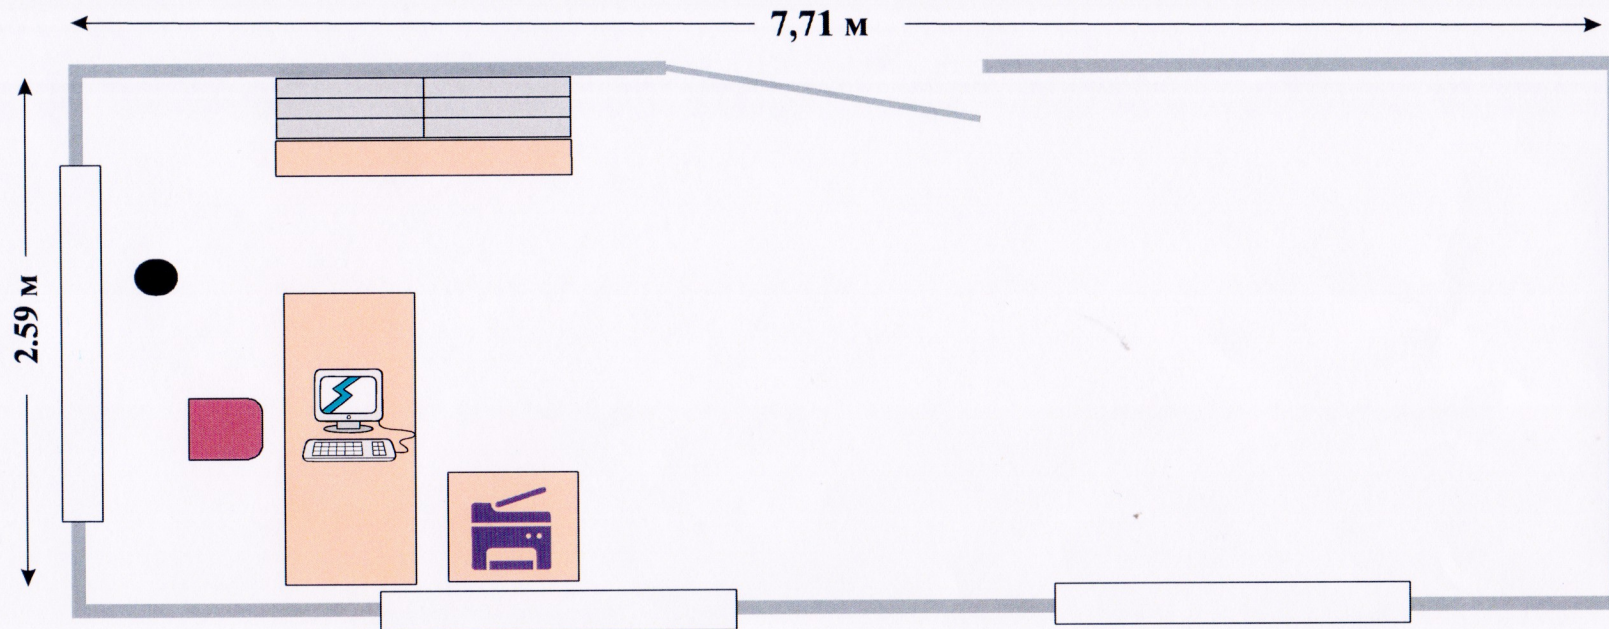


Директор колледжа:  В.В. Перминова



БАНКОВСКОЕ ДЕЛО

План застройки площадки проведения демонстрационного экзамена ОГБПОУ «Костромской торгово-экономический колледж» Кабинет №20 (2 этаж) Помещение склада

S=49,32 м²

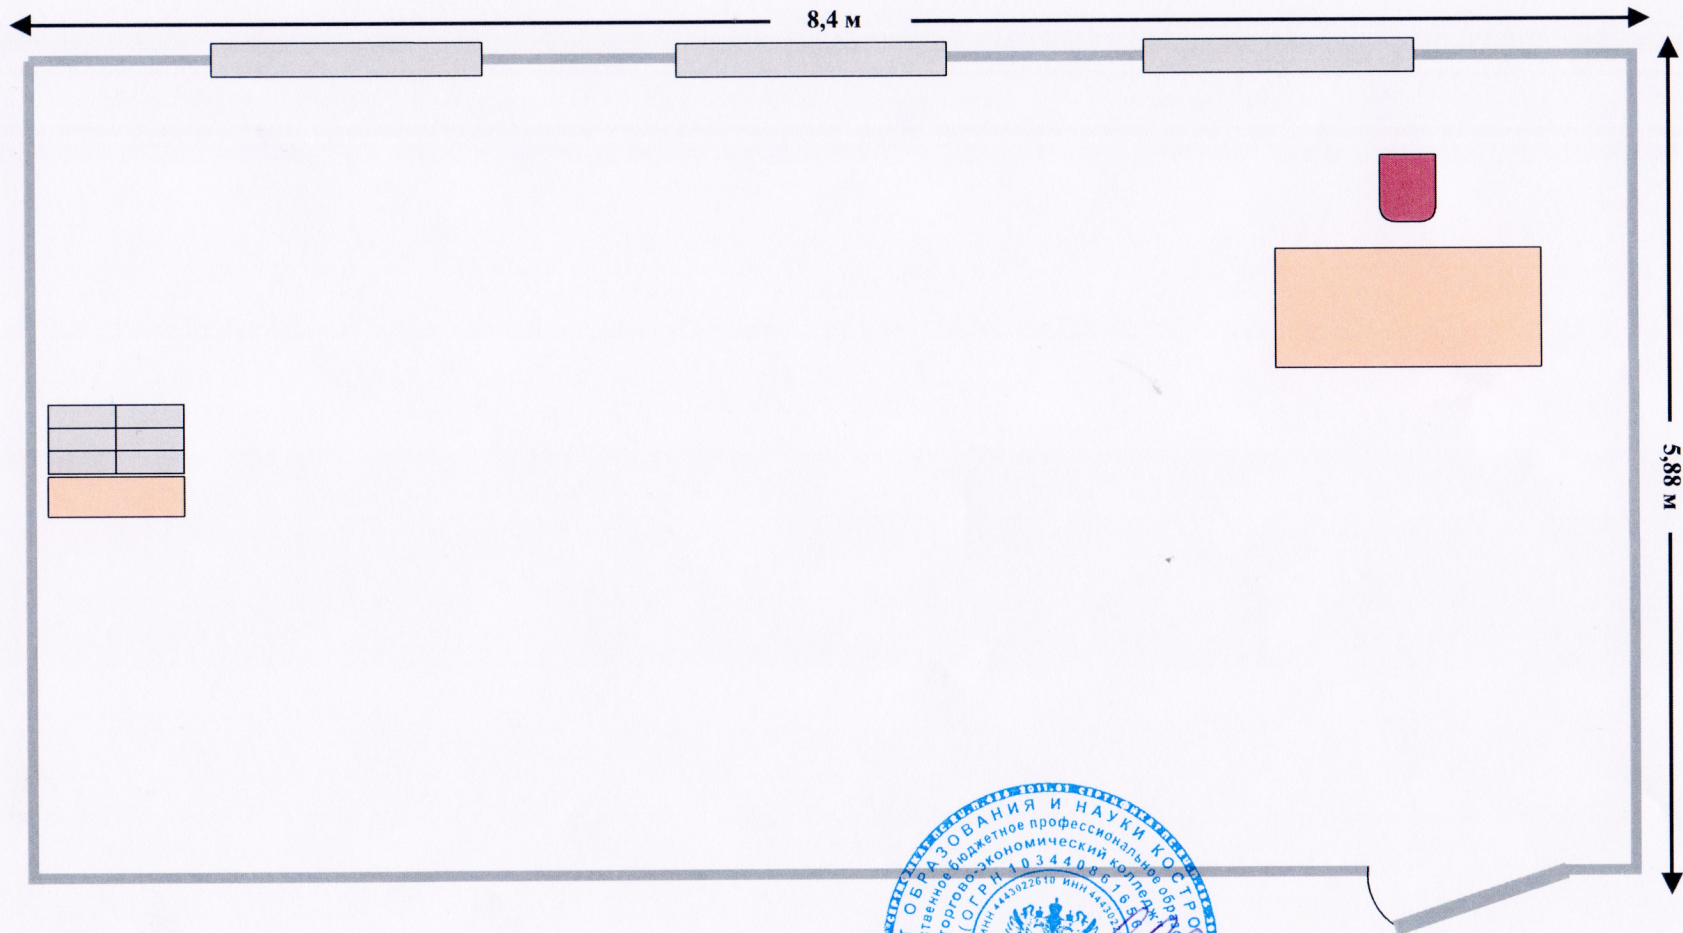

Директор колледжа:  В.В. Перминова



**План застройки площадки проведения демонстрационного экзамена
ОГБПОУ «Костромской торгово-экономический колледж»**

Условные обозначения



ноутбук



компьютер



компьютер
с таймером



МФУ на тумбе



универсальный детектор
валют



проектор с потолочным
креплением



стол



стул



вешалка



шкаф



экран для
проектора



пилот, 6 розеток



урна



аптечка



огнетушитель

Директор колледжа

В.В. Перминова

