


**План застройки площадки проведения демонстрационного экзамена  
ОГБПОУ «Костромской торгово-экономический колледж» Кабинет №25 (2 этаж)  
Рабочая площадка участников демонстрационного экзамена**

S=80,42м<sup>2</sup>

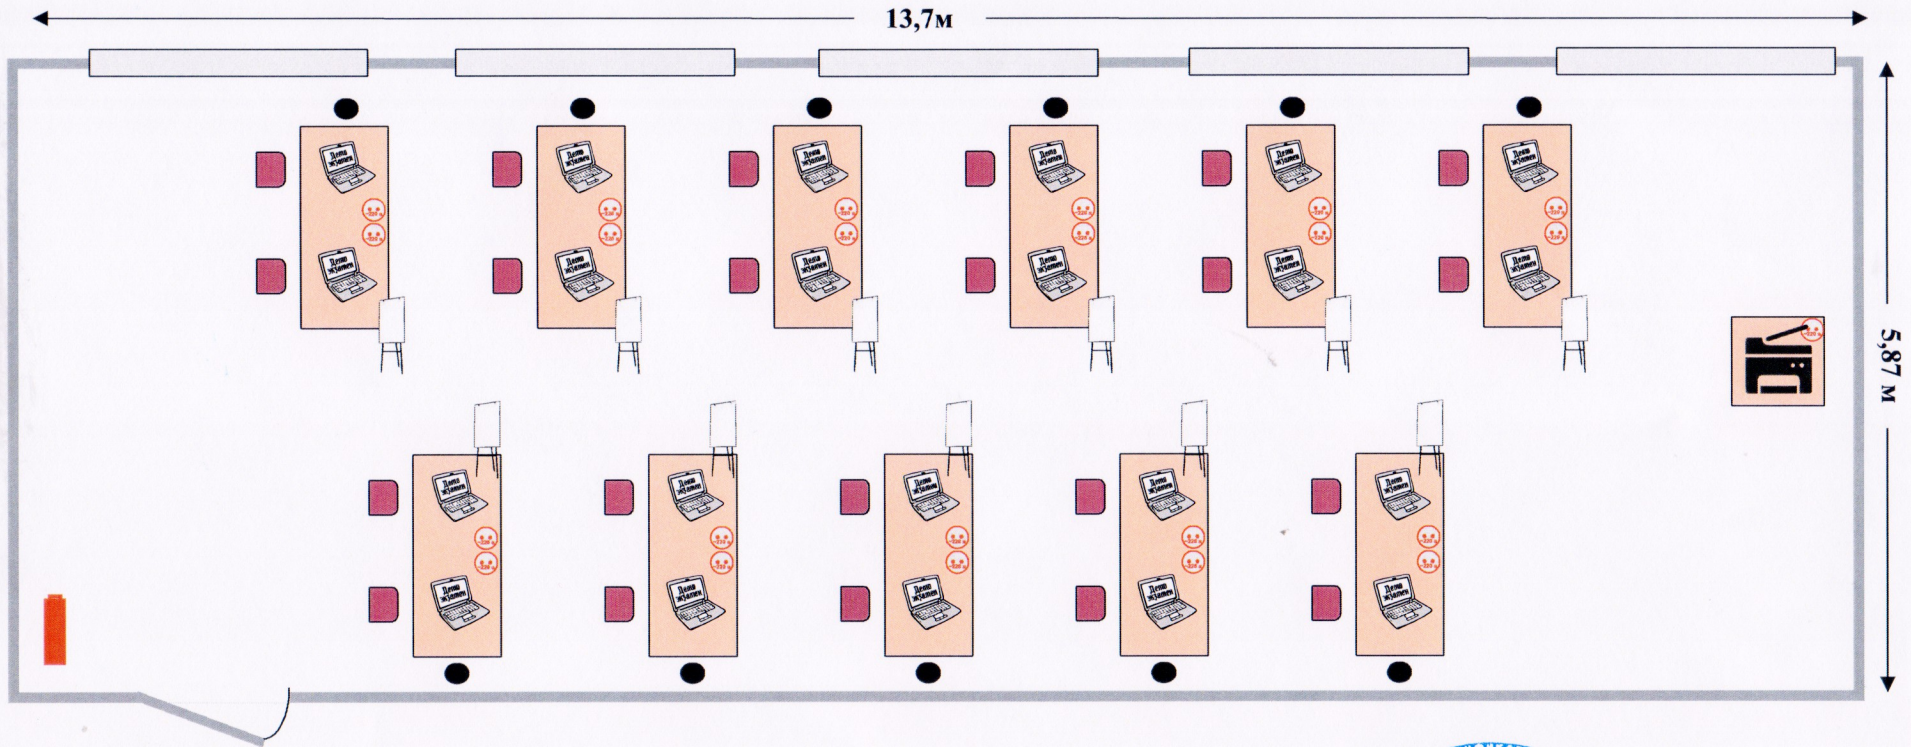

Директор колледжа \_\_\_\_\_ В.В. Перминова




**План застройки площадки проведения демонстрационного экзамена  
ОГБПОУ «Костромской торгово-экономический колледж» Кабинет №24 (2 этаж)**

**Брифинг-зона**

**S=40,38м<sup>2</sup>**

6,88 м

5,87 м

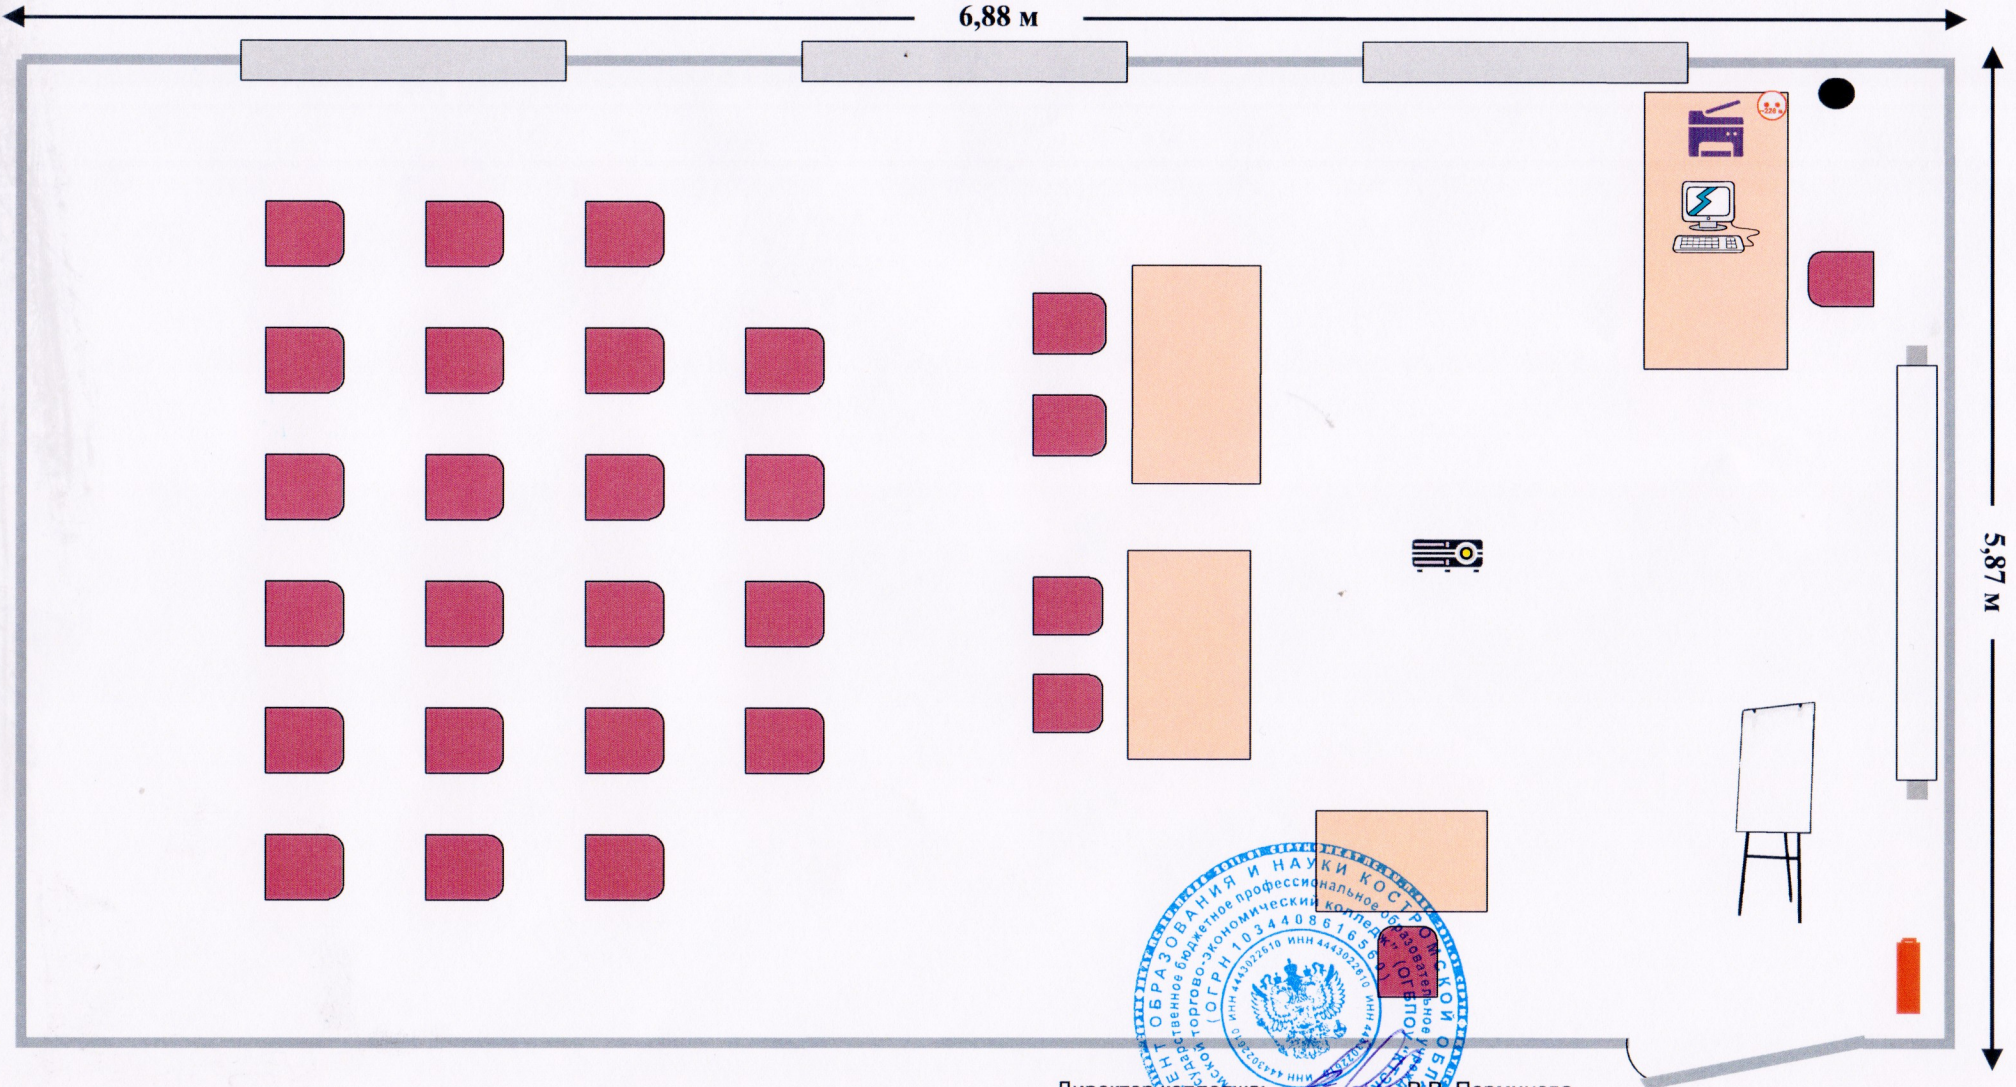


Директор колледжа:  В.В. Перминова



# ПРЕДПРИНИМАТЕЛЬСТВО


План застройки площадки проведения демонстрационного экзамена  
ОГБПОУ «Костромской торгово-экономический колледж» Кабинет №23 (2 этаж)  
Комната экспертов демонстрационного экзамена  
объединена с комнатой главного эксперта

S=40,38м<sup>2</sup>

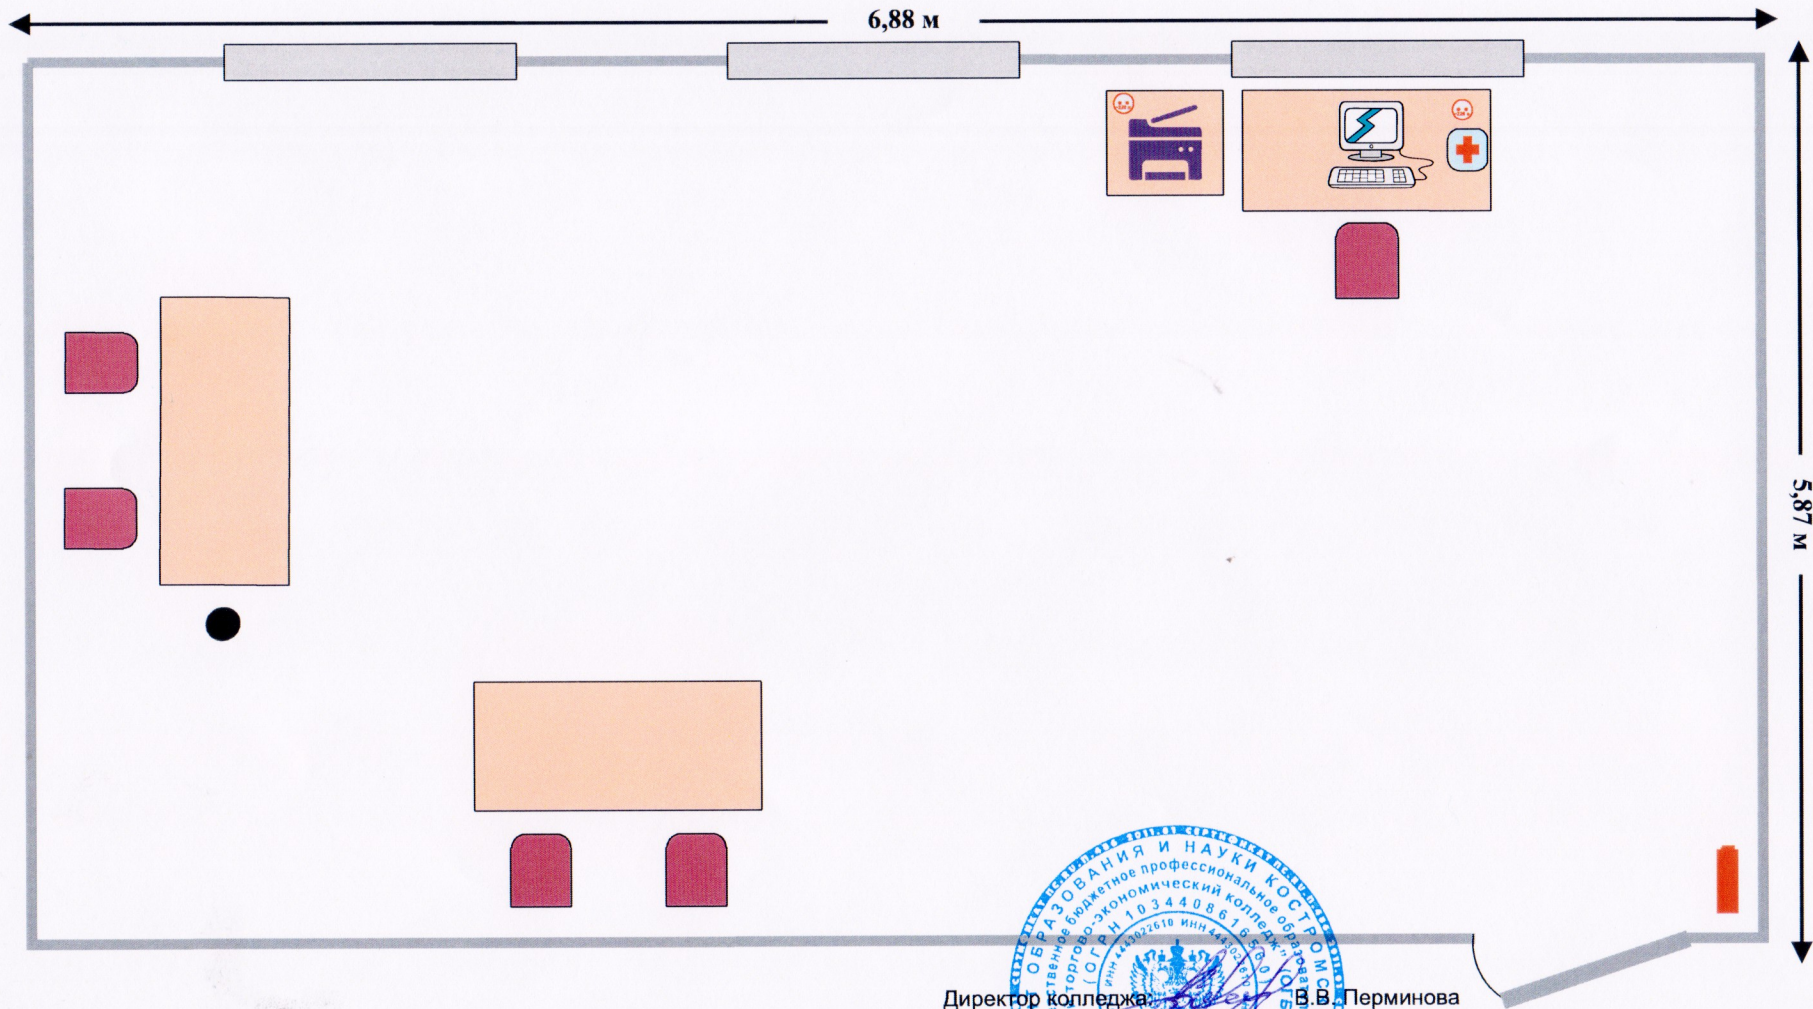

**План застройки площадки проведения демонстрационного экзамена  
ОГБПОУ «Костромской торгово-экономический колледж» Кабинет №22 (2 этаж)  
Комната участников демонстрационного экзамена**

$S=46,61\text{м}^2$

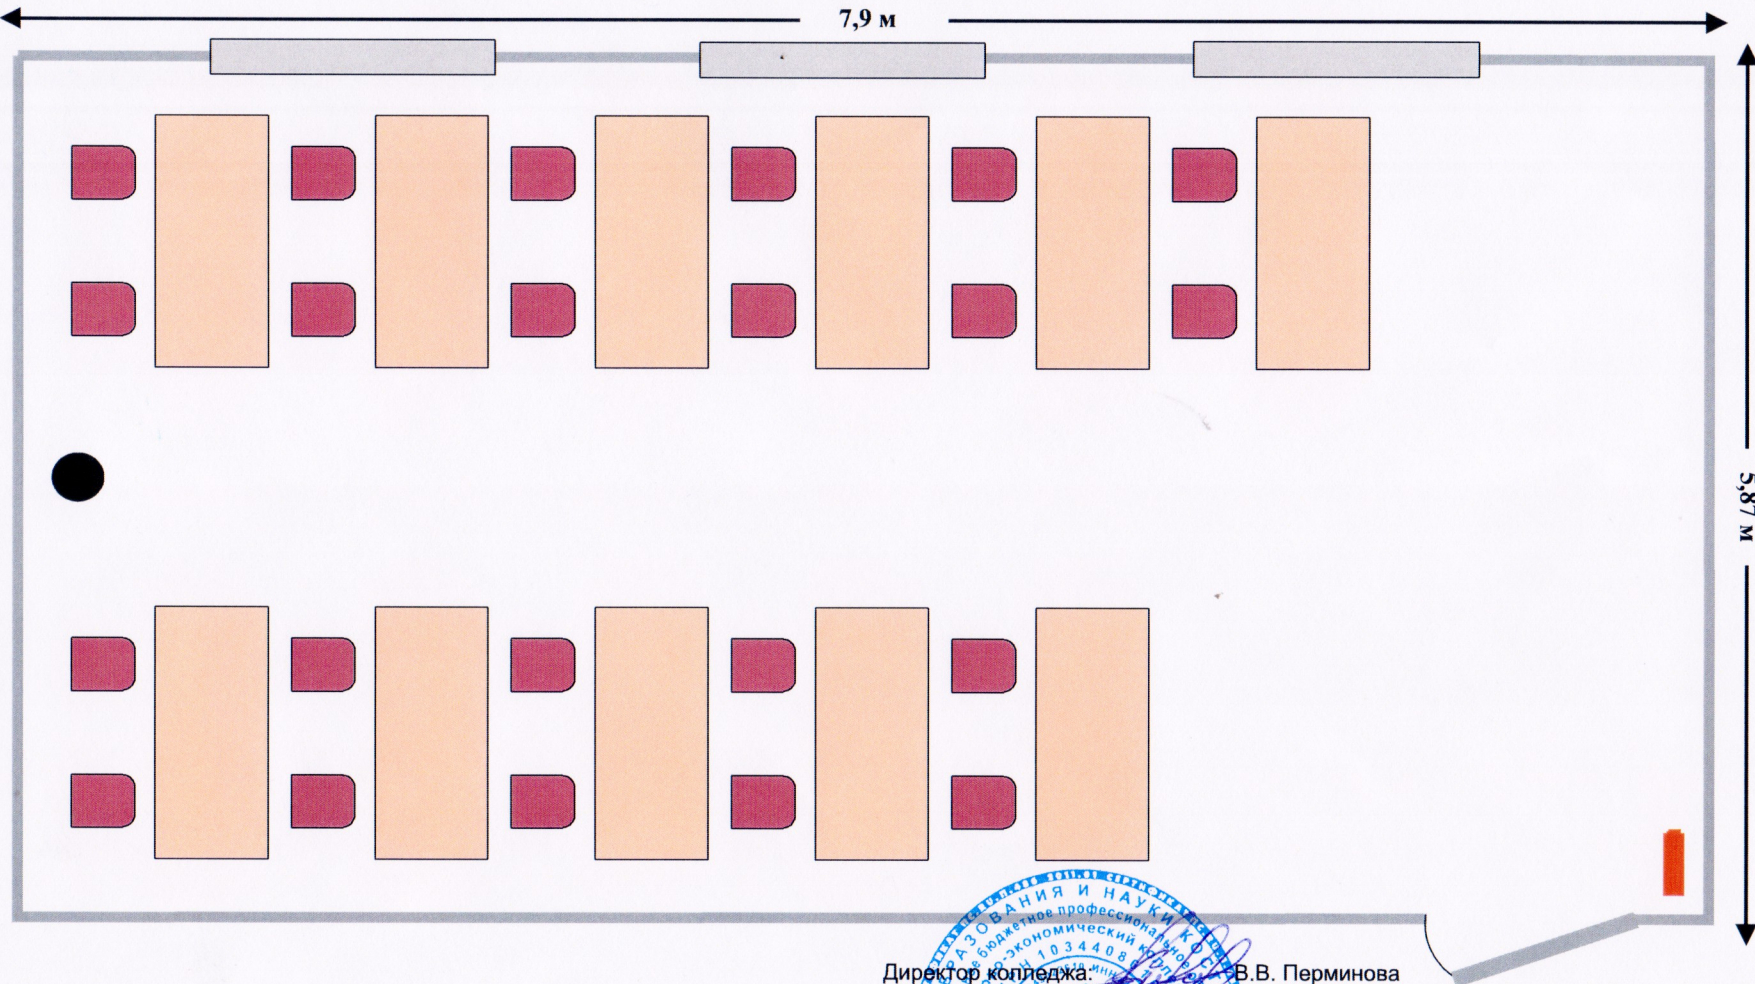


Директор колледжа: *В.В. Перминова*



# ПРЕДПРИНИМАТЕЛЬСТВО

План застройки площадки проведения демонстрационного экзамена  
ОГБПОУ «Костромской торгово-экономический колледж». Кабинет №29 (2 этаж).  
Склад.

$S = 19,97 \text{ м}^2$

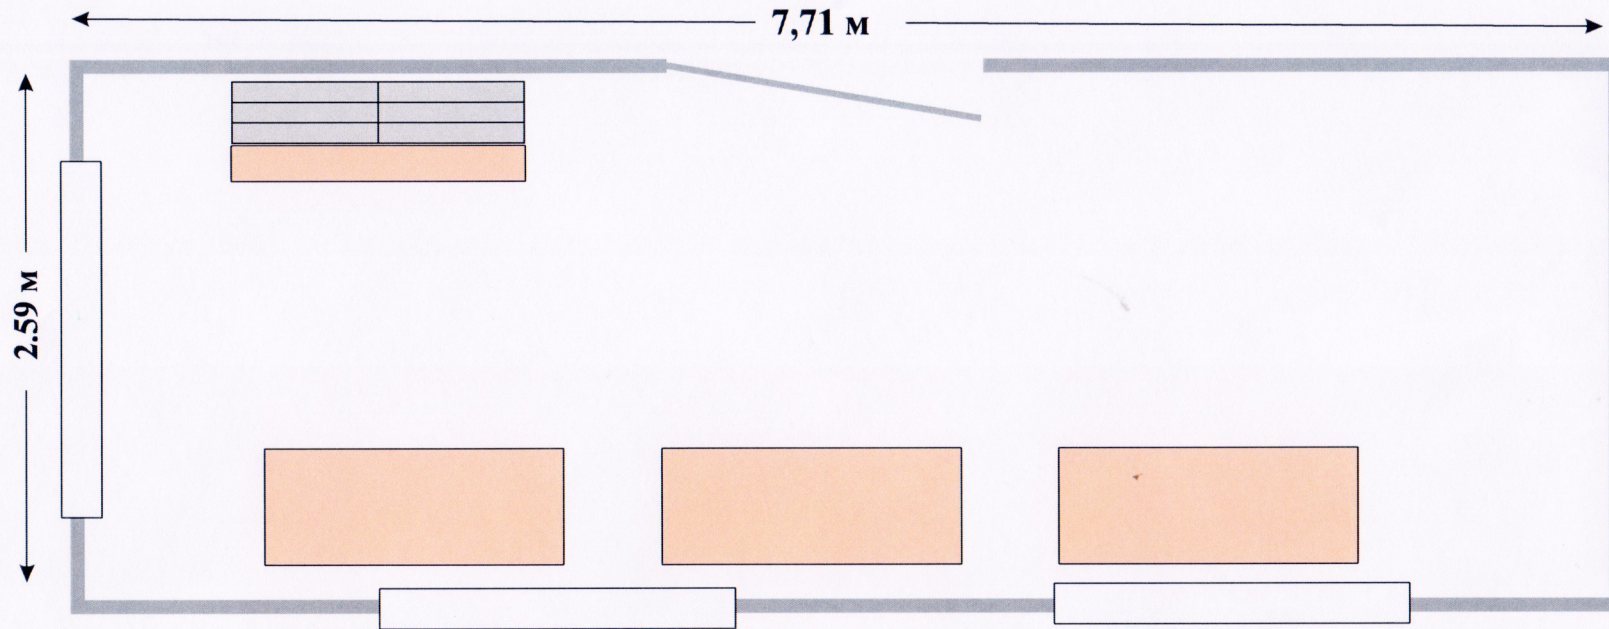

Директор колледжа \_\_\_\_\_ В.В. Перминова



**План застройки площадки проведения демонстрационного экзамена  
ОГБПОУ «Костромской торгово-экономический колледж»**

**Условные обозначения**



ноутбук



стол



экран для проектора



компьютер



стул



МФУ с тумбой



флип-чарт



пилот, 6 розеток




универсальный детектор валют



урна



проектор с потолочным креплением

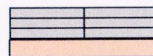

шкаф



аптечка



огнетушитель

Директор колледжа:

В.В. Перминова

