



КОНДИТЕРСКОЕ ДЕЛО

План застройки площадки демонстрационного экзамена
ОГБПОУ «Костромской торгово-экономический колледж»


ОБЩАЯ РАБОЧАЯ ПЛОЩАДКА КОНКУРСАНТОВ

ауд. №221

S = 88,5 м²



Директор колледжа

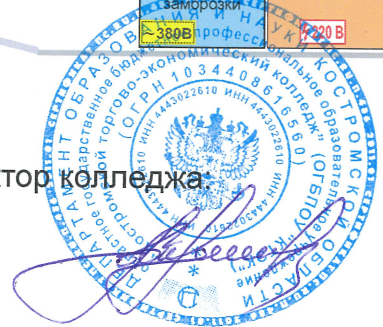

В.В.Перминова




КОНДИТЕРСКОЕ ДЕЛО

План застройки площадки демонстрационного экзамена
ОГБПОУ «Костромской торгово-экономический колледж»


СКЛАД

ауд. №220

S = 40,0 м²

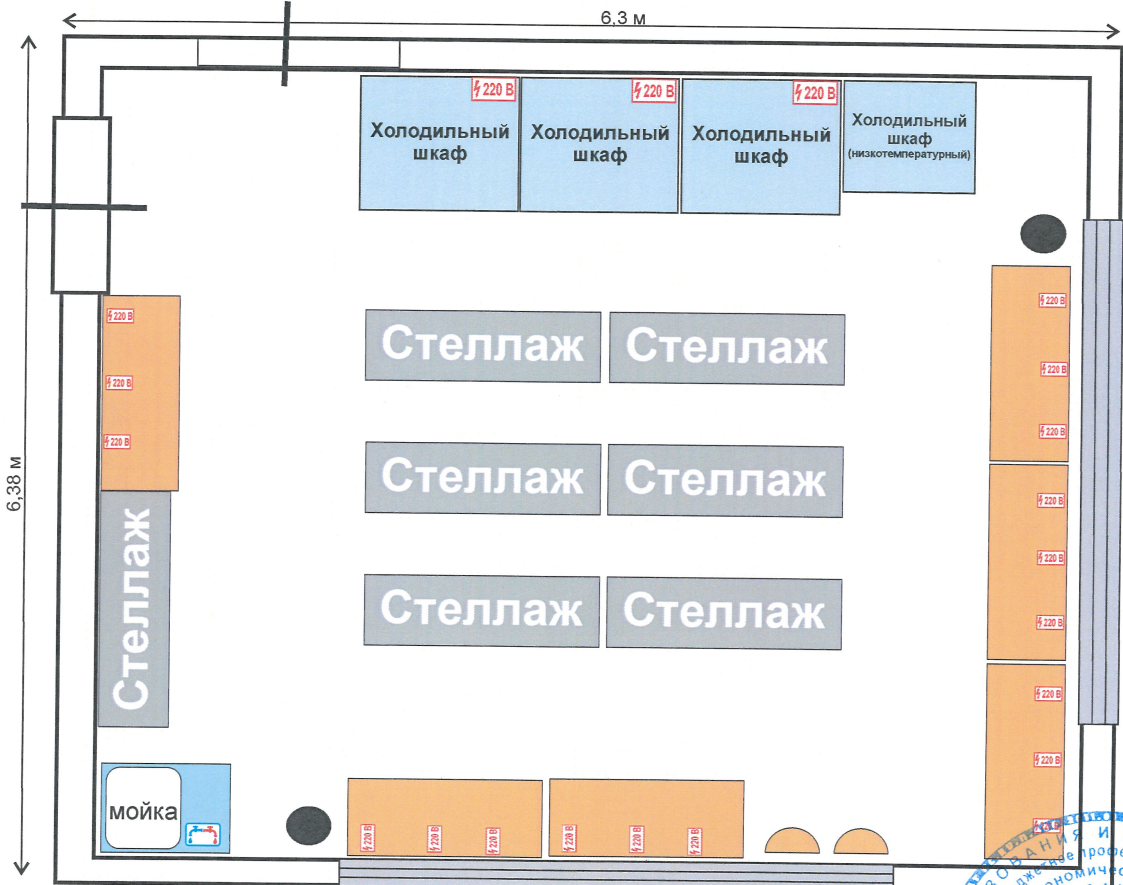

Директор колледжа:

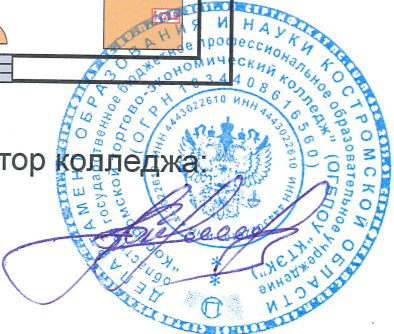

В.В.Перминова




КОНДИТЕРСКОЕ ДЕЛО

План застройки площадки демонстрационного экзамена
ОГБПОУ «Костромской торгово-экономический колледж»

ауд. №228

S = 66,5 м²

Комната экспертов совмещена с комнатой главного эксперта

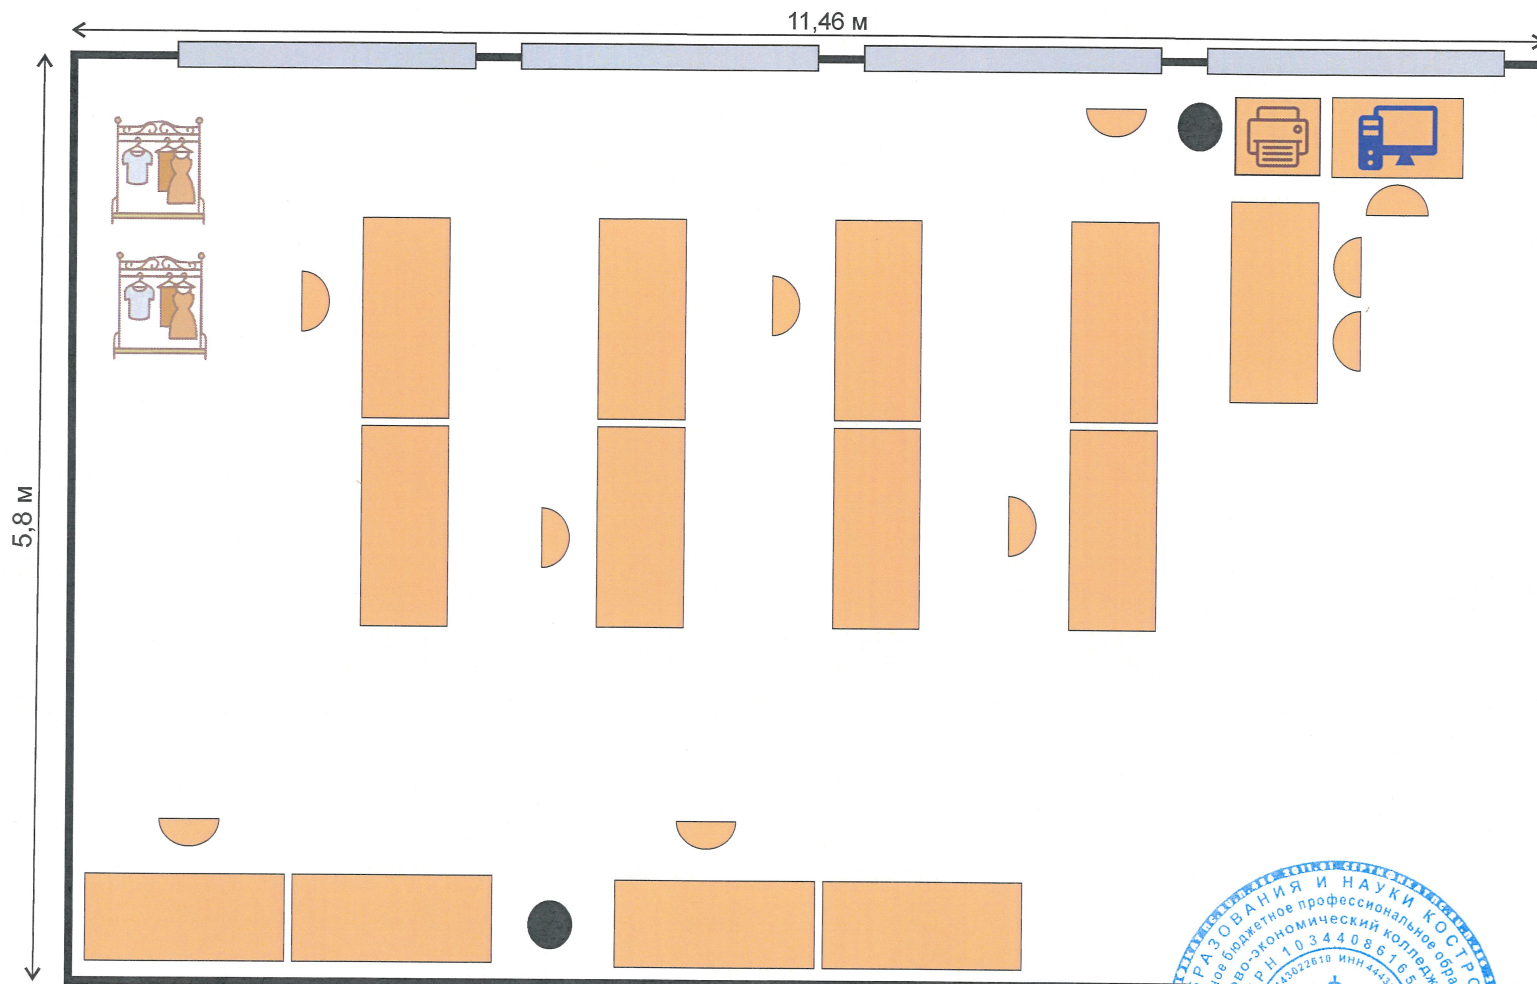

Директор колледжа:



В.В.Перминова




КОНДИТЕРСКОЕ ДЕЛО


План застройки площадки демонстрационного экзамена
ОГБПОУ «Костромской торгово-экономический колледж»

ауд. №230

S = 44,0 м²

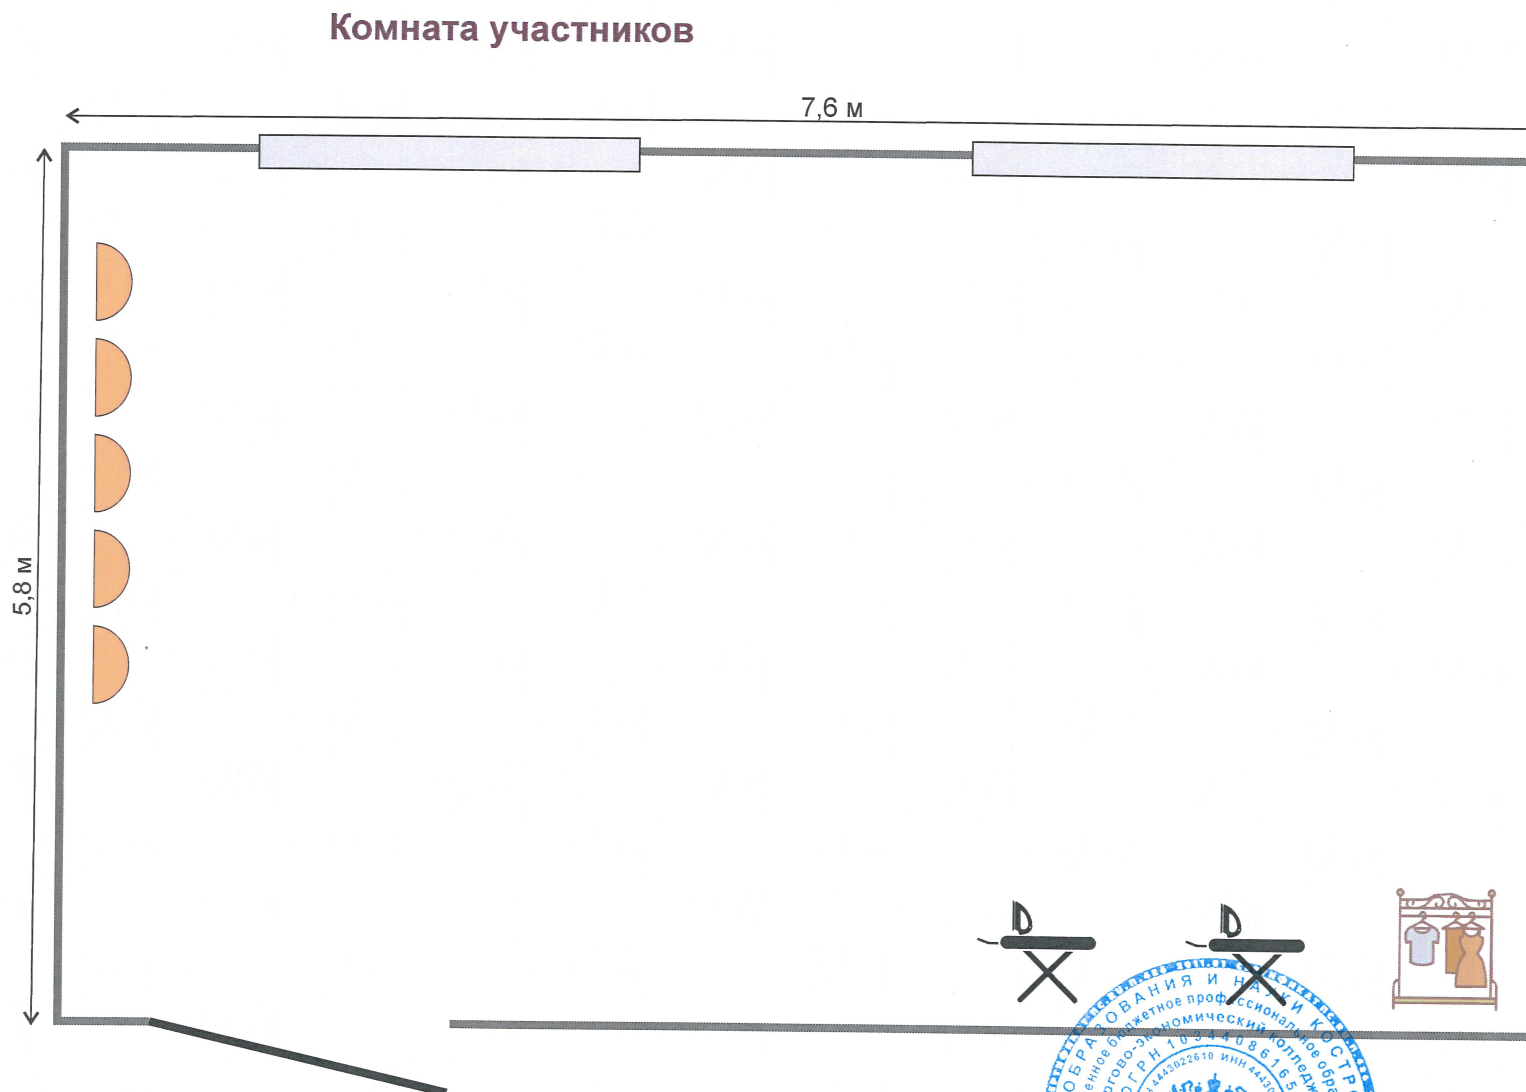

Директор колледжа

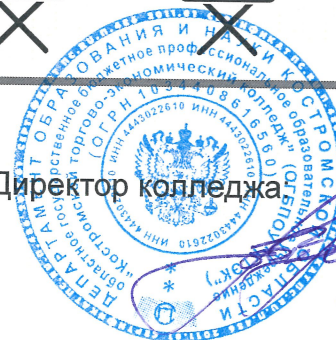

В.В.Перминова




КОНДИТЕРСКОЕ ДЕЛО


План застройки площадки демонстрационного экзамена
ОГБПОУ «Костромской торгово-экономический колледж»

ауд. №225

S = 46,5 м²

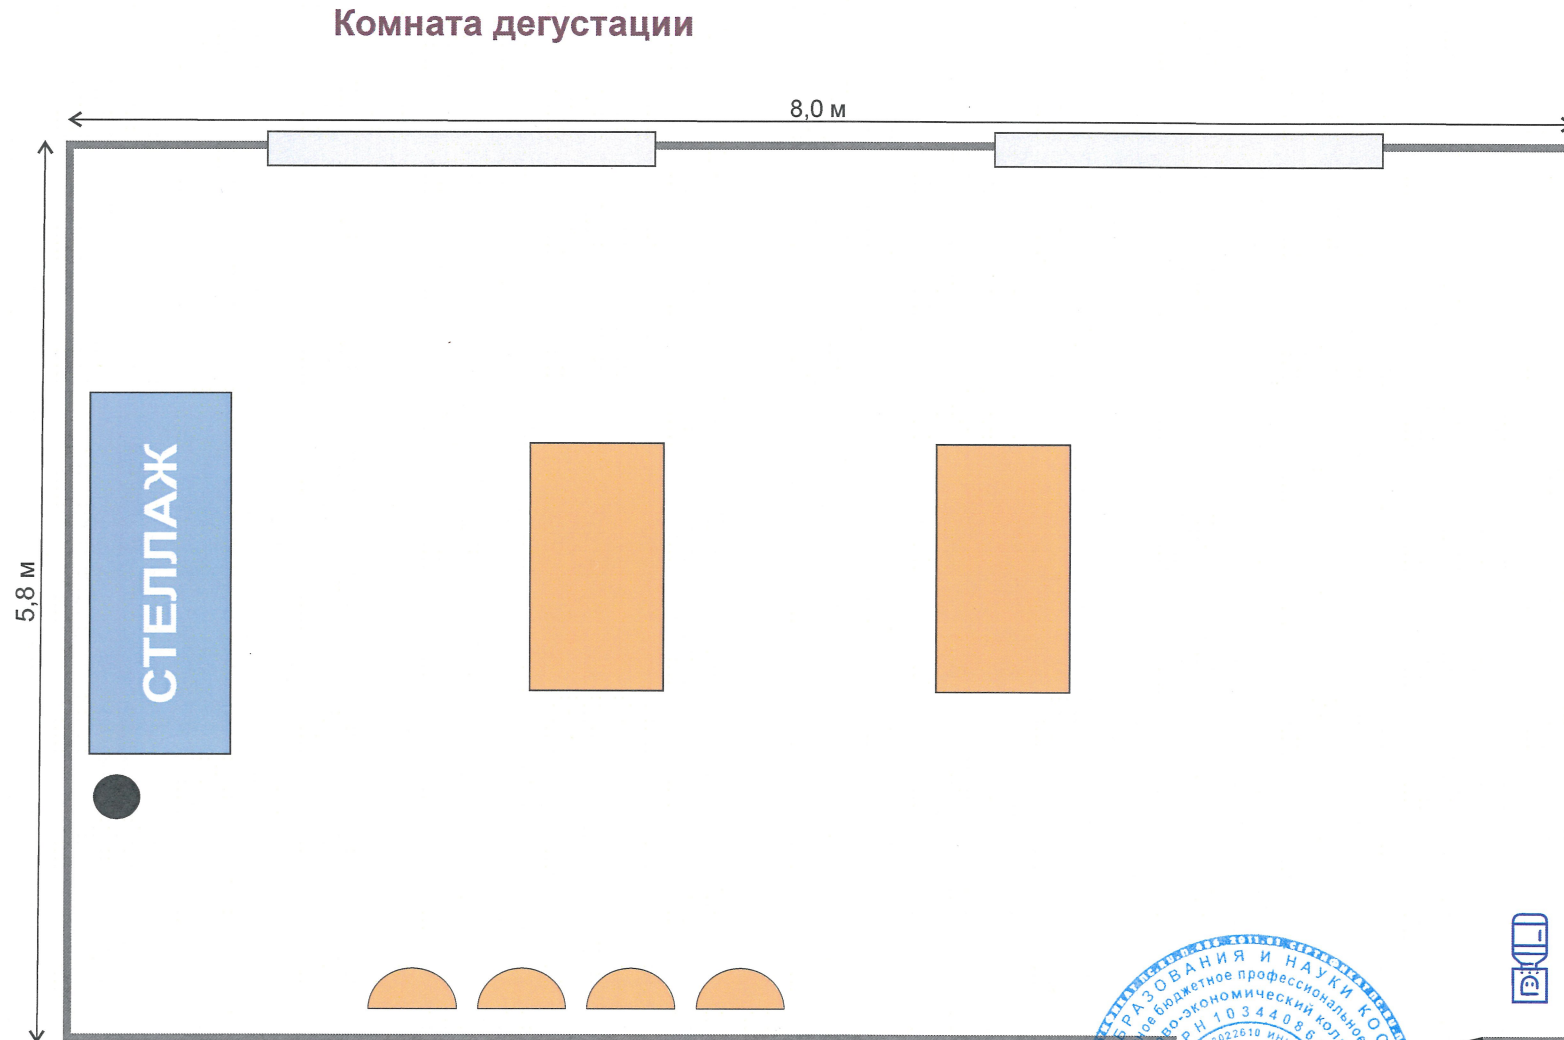

Директор колледжа

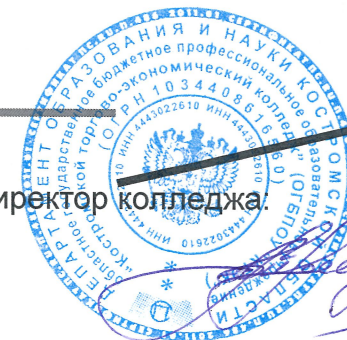

В.В.Перминова



КОНДИТЕРСКОЕ ДЕЛО

План застройки площадки демонстрационного экзамена
ОГБПОУ «Костромской торгово-экономический колледж»

УСЛОВНЫЕ ОБОЗНАЧЕНИЯ



ПЕРСОНАЛЬНЫЙ
КОМПЬЮТЕР



МФУ



СТОЛ



СТУЛ



РОЗЕТКА С НАПР. 220 В.



ОГНЕТУШИТЕЛЬ



АПТЕЧКА



КУЛЕР



МУСОРНАЯ КОРЗИНА



МУСОРНЫЙ БАК



РОЗЕТКА С НАПР. 380 В.



СТЕЛЛАЖ



МОЙКА



ТЕЛЕЖКА-
ШПИЛЬКА

ТЕЛЕЖКА-ШПИЛЬКА



ВЕШАЛКА ДЛЯ ОДЕЖДЫ

Директор колледжа



В.В.Перминова