




БУХГАЛТЕРСКИЙ УЧЕТ

План застройки площадки демонстрационного экзамена
ОГБПОУ «Костромской торгово-экономический колледж»


РАБОЧАЯ ЗОНА

ауд. №39

S = 64,4 м²

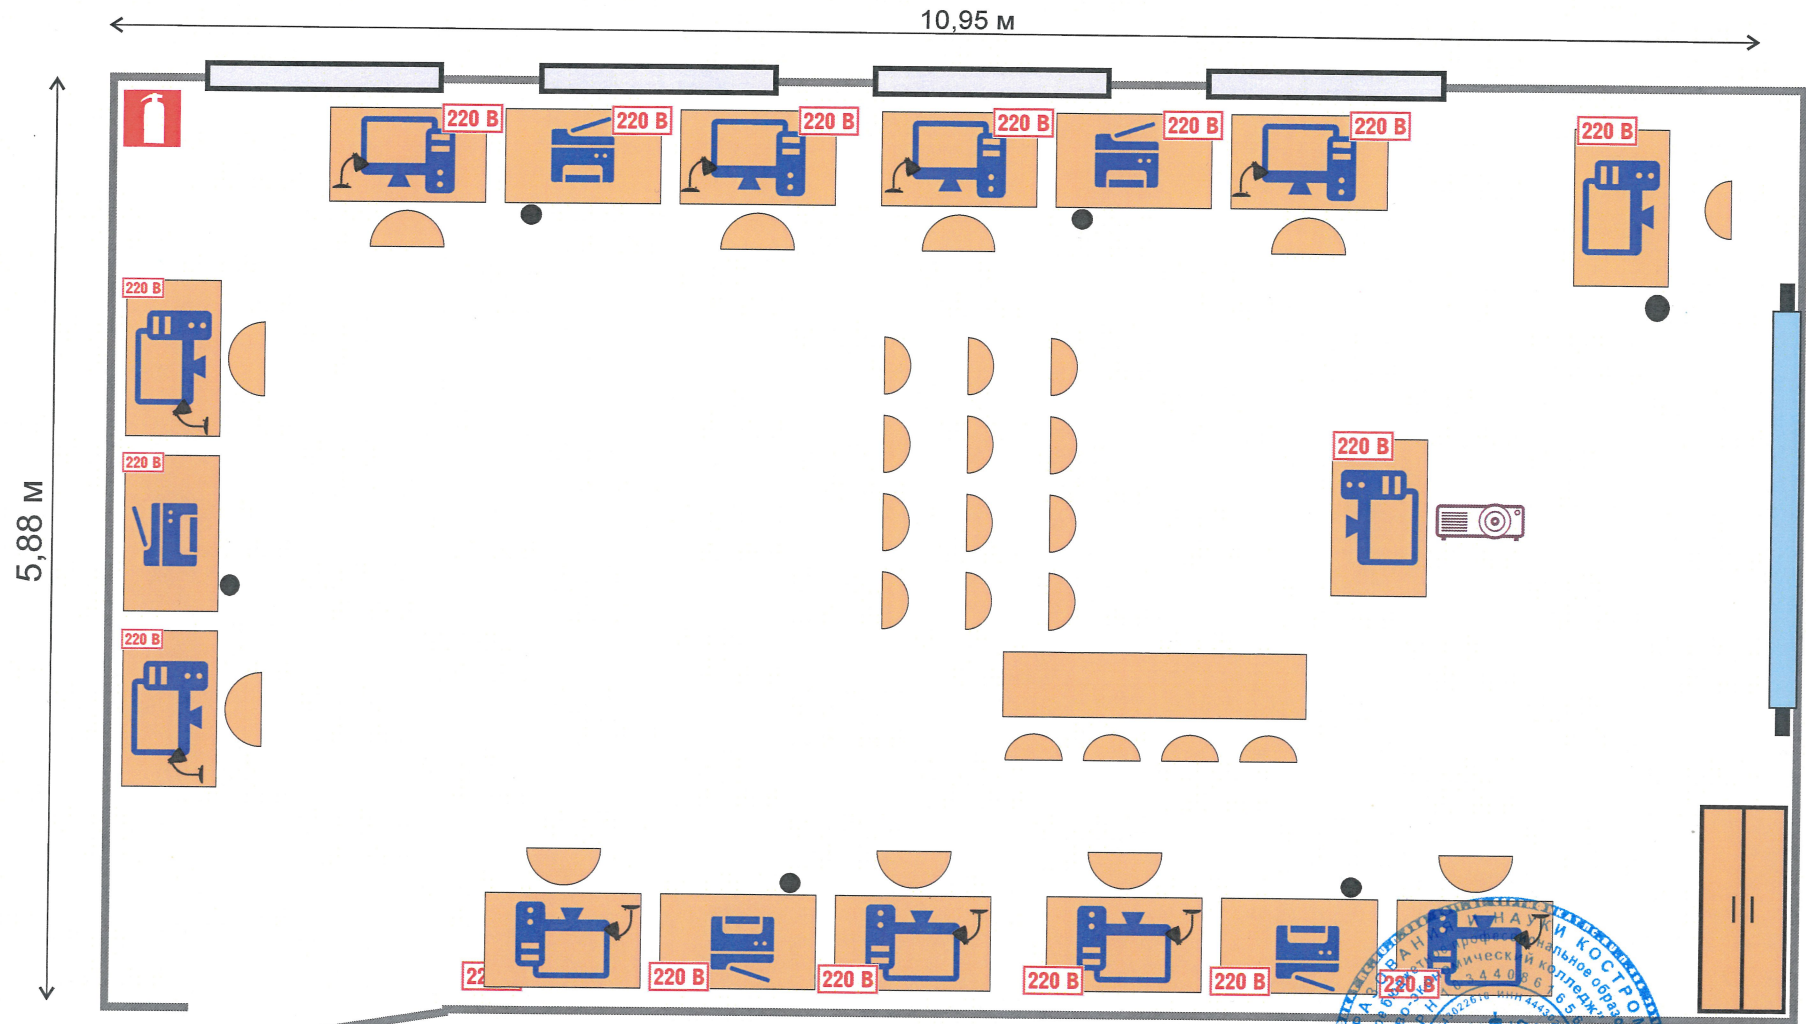

Директор колледжа:

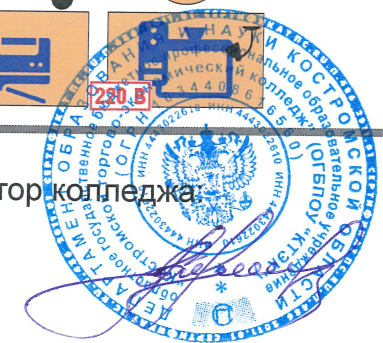


В.В.Перминова



План застройки площадки демонстрационного экзамена ОГБПОУ «Костромской торгово-экономический колледж» КОМНАТА ГЛАВНОГО ЭКСПЕРТА ОБЪЕДИНЕНА С КОМНАТОЙ ЭКСПЕРТОВ

ауд. №33
S = 48 м²

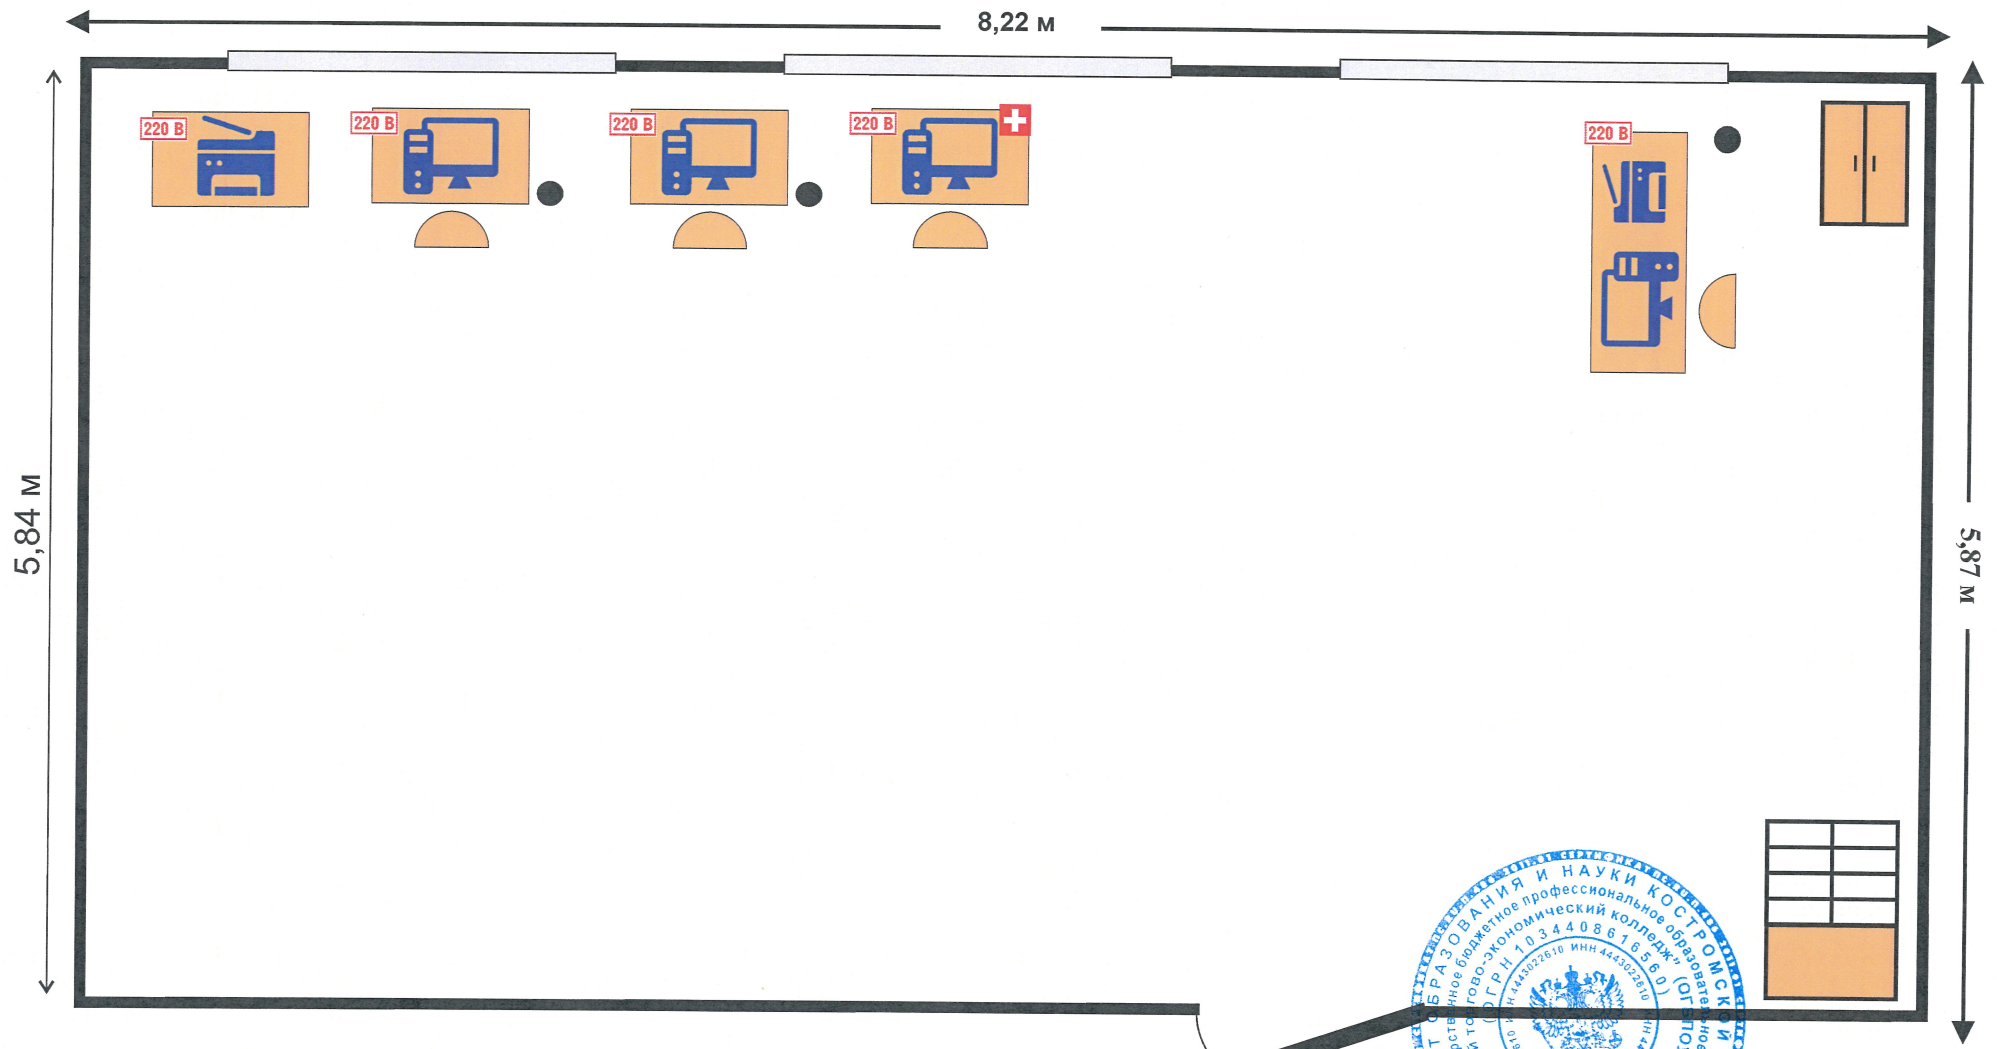

Директор колледжа

В.В.Перминова




План застройки площадки демонстрационного экзамена
ОГБПОУ «Костромской торгово-экономический колледж»

КОМНАТА УЧАСТНИКОВ

ауд. №30

S = 49,4 м²

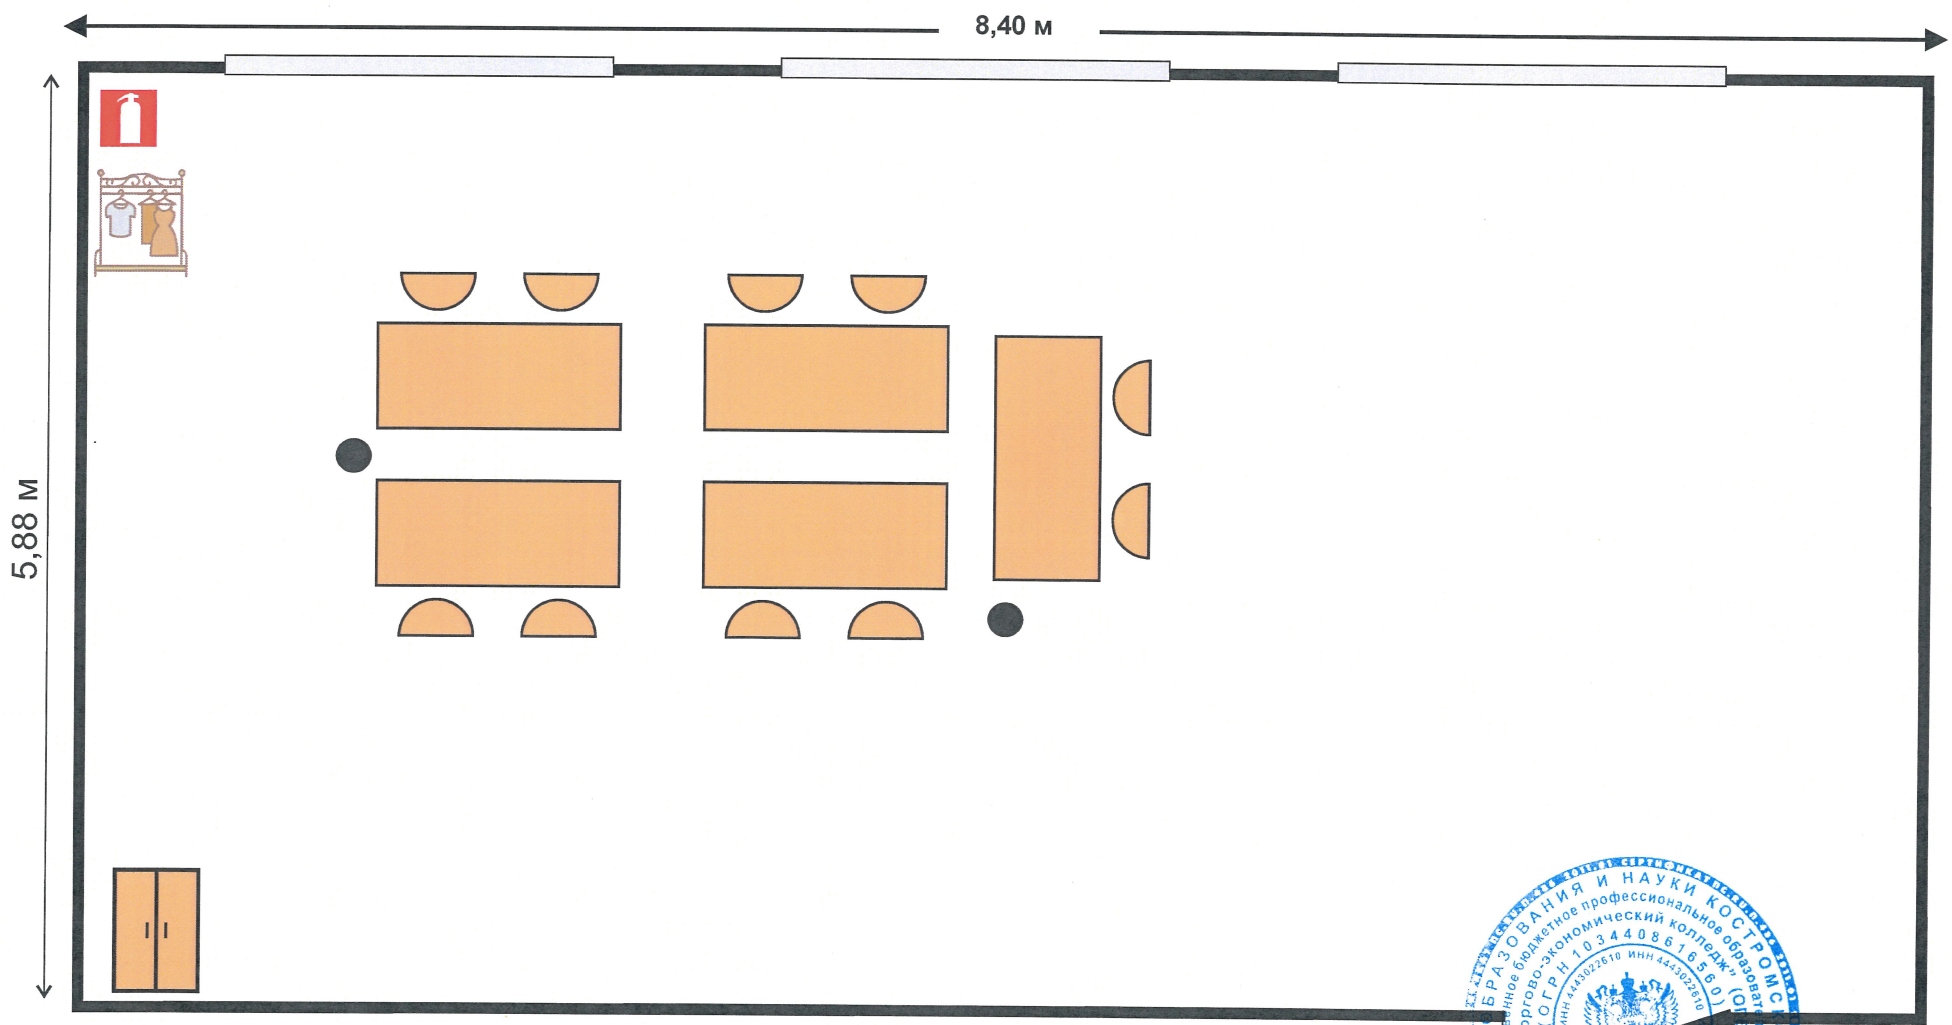









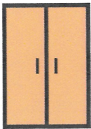


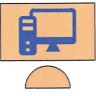


Директор колледжа

В.В.Перминова



План застройки площадки демонстрационного экзамена ОГБПОУ «Костромской торгово-экономический колледж»

УСЛОВНЫЕ ОБОЗНАЧЕНИЯ

	ПЕРСОНАЛЬНЫЙ КОМПЬЮТЕР		ЭКРАН		ОГнетушитель
	МФУ		СТОЛ		АПТЕЧКА
	ПРОЕКТОР		СТУЛ		ШКАФ ЗАКРЫВАЕМЫЙ
	КОРЗИНА ДЛЯ МУСОРА		ВЕШАЛКА		ШКАФ
	ЛАМПА				РОЗЕТКА (220 В)

Директор колледжа



В.В.Перминова