




План застройки площадки демонстрационного экзамена
ОГБПОУ «Костромской торгово-экономический колледж»

РЕСТОРАННОЕ ДЕЛО

ОБЩАЯ РАБОЧАЯ ПЛОЩАДКА КОНКУРСАНТОВ

ауд. №45

S = 175 м²

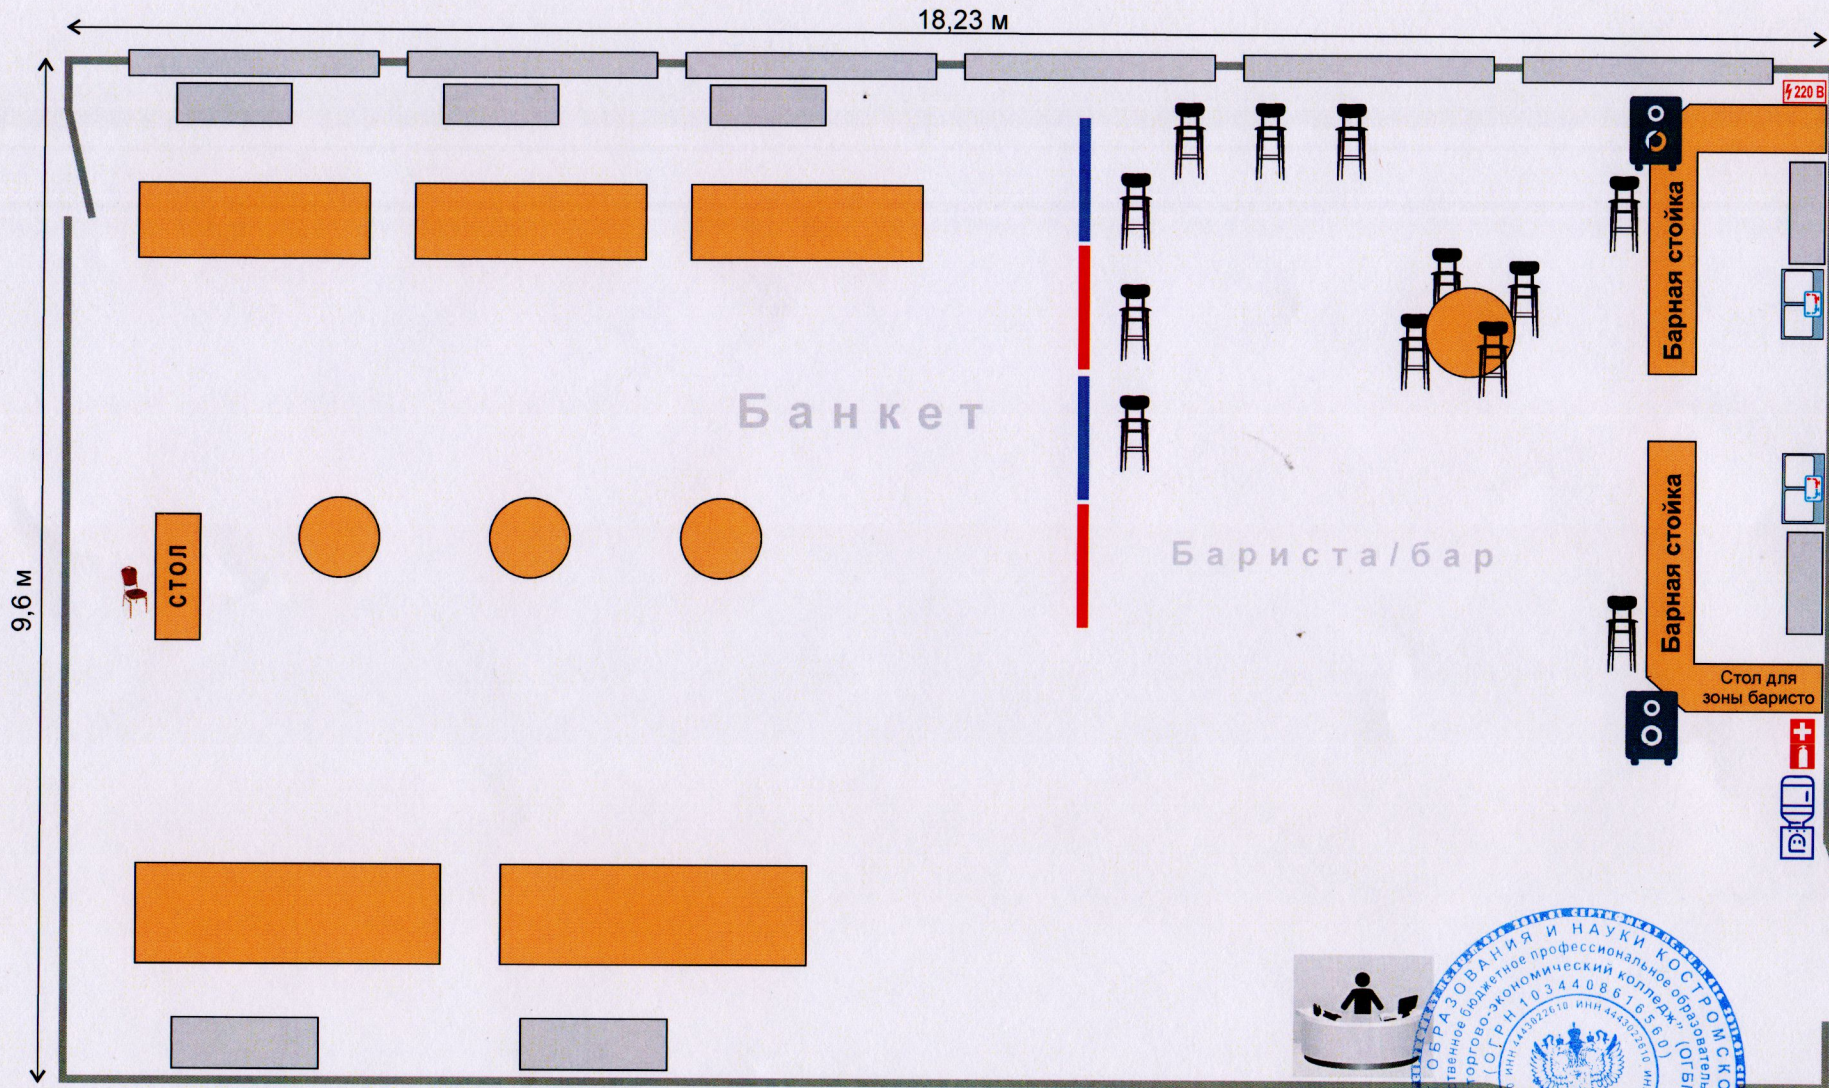

И.о. директора колледжа:
Е.А.Лебедева



РЕСТОРАННЫЙ СЕРВИС

План застройки площадки демонстрационного экзамена
ОГБПОУ «Костромской торгово-экономический колледж»


Склад

ауд. №46

S = 42,2 м²

5,93 м

7,11 м

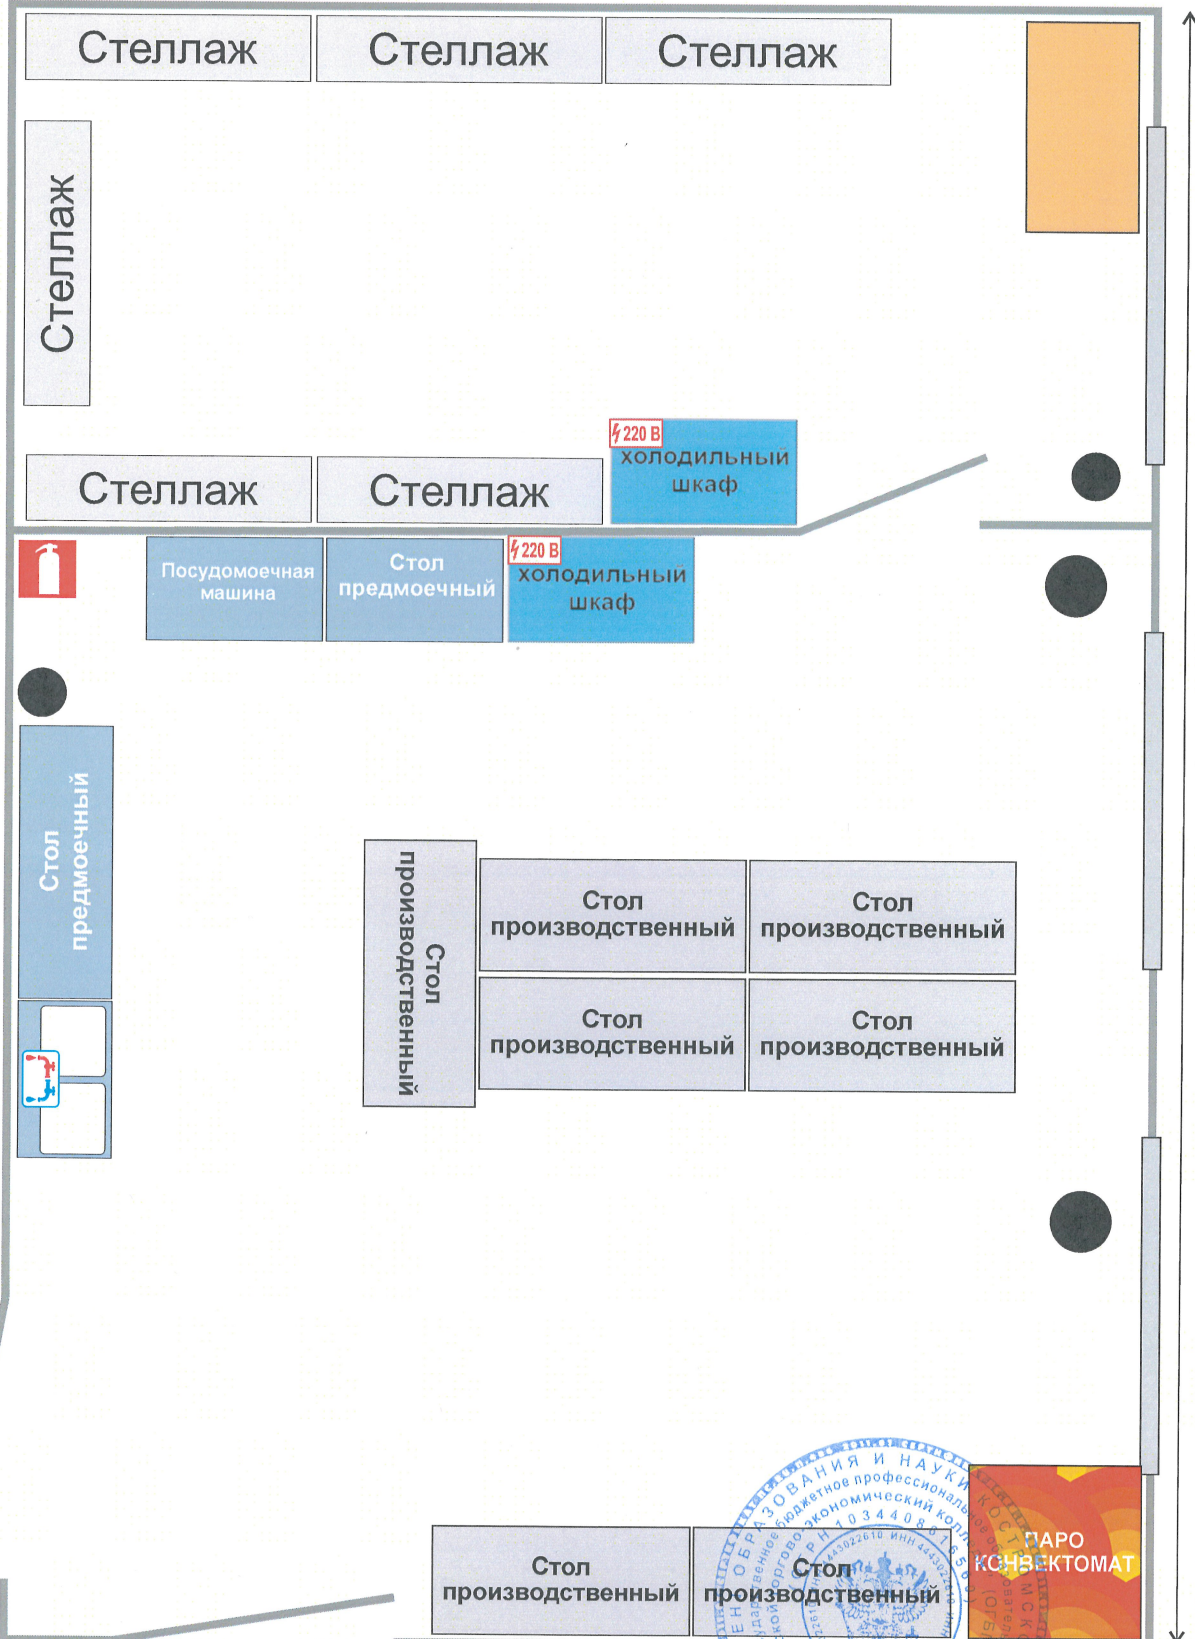

И.о. директора колледжа:

Е.А.Лебедева




РЕСТОРАННЫЙ СЕРВИС

План застройки площадки демонстрационного экзамена
ОГБПОУ «Костромской торгово-экономический колледж»

Комната экспертов совмещена с комнатой главного эксперта

ауд. №44

S = 64,4 м²

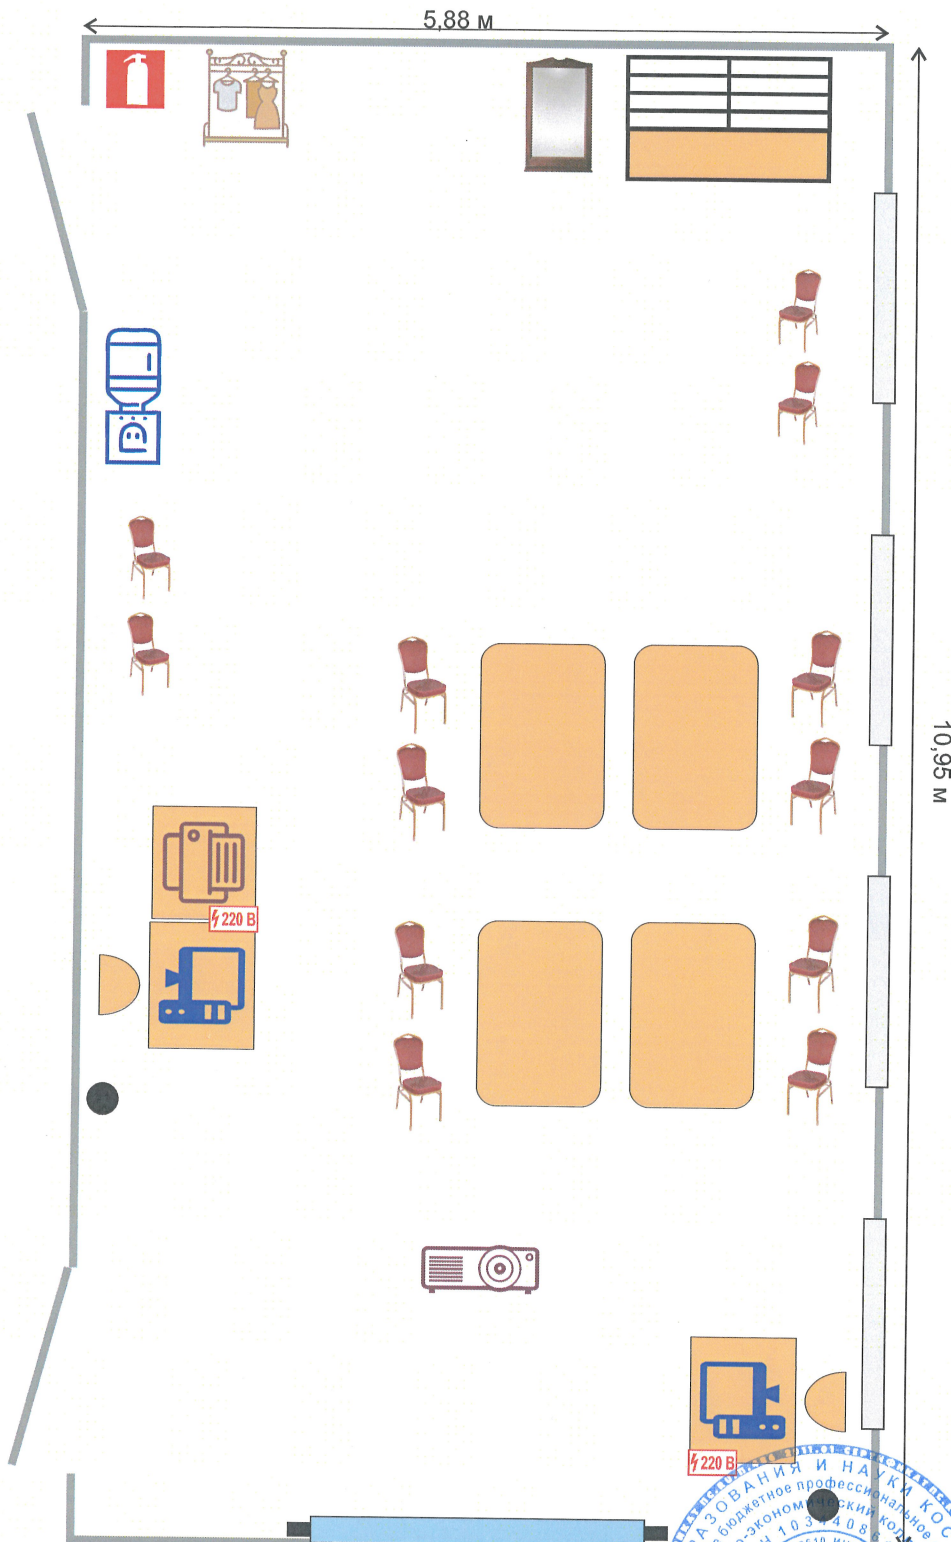

И.о. директора колледжа:

Е.А.Лебедева





РЕСТОРАННЫЙ СЕРВИС

План застройки площадки демонстрационного экзамена
ОГБПОУ «Костромской торгово-экономический колледж»

Комната участников

ауд. №43

S = 40,32 м²

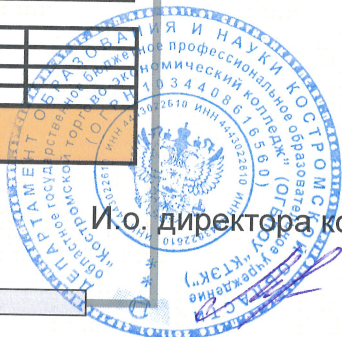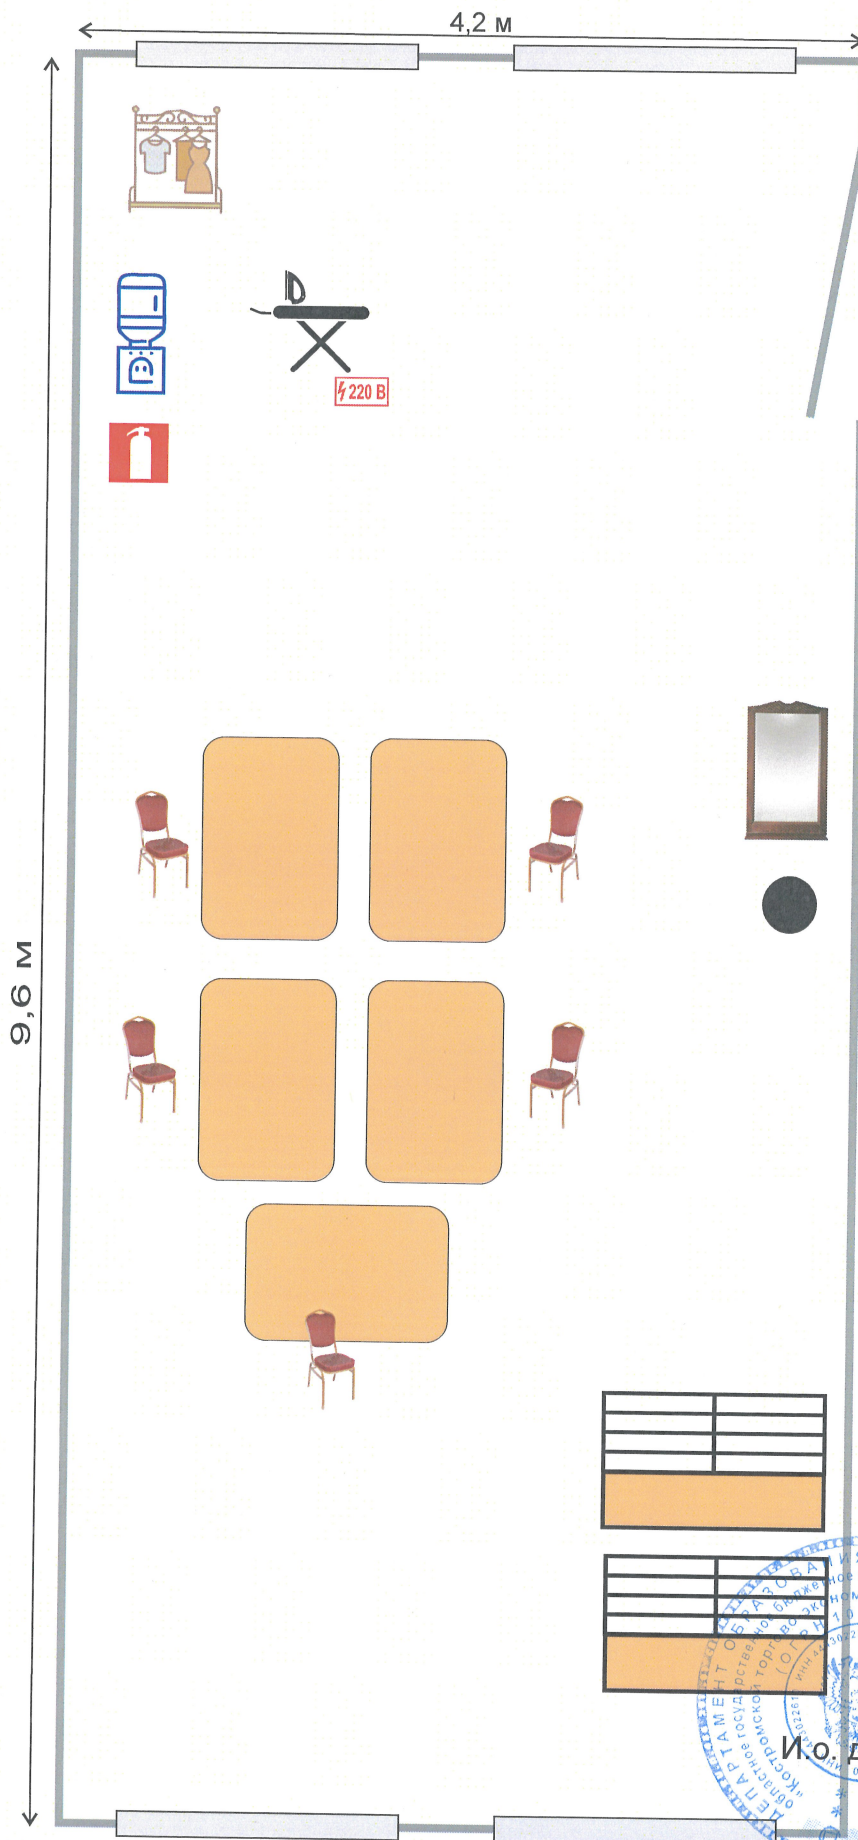

И.о. директора колледжа:

Е.А.Лебедева



План застройки площадки демонстрационного экзамена ОГБПОУ «Костромской торгово-экономический колледж»

УСЛОВНЫЕ ОБОЗНАЧЕНИЯ



ПЕРСОНАЛЬНЫЙ
КОМПЬЮТЕР



МФУ



СТОЛ БАНКЕТНЫЙ
СКЛАДНОЙ




СТУЛ БАРНЫЙ



СТУЛ БАНКЕТНЫЙ



ПРОЕКТОР

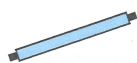

ЭКРАН ДЛЯ
ПРОЕКТОРА



ОГнетушитель



Аптечка



Кулер



Аудио система



Мусорная корзина



Мусорный бак



Канат




Стеллаж IKEA



Мойка



Вешалка
для одежды

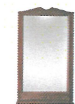

Зеркало



Гладильная доска
с утюгом



Шкаф
запираемый



Розетка
с напр. 220 В.



И.о. директора колледжа:

Е.А.Лебедева